


Ontwerp – oostelijk deel
schaal 1:500

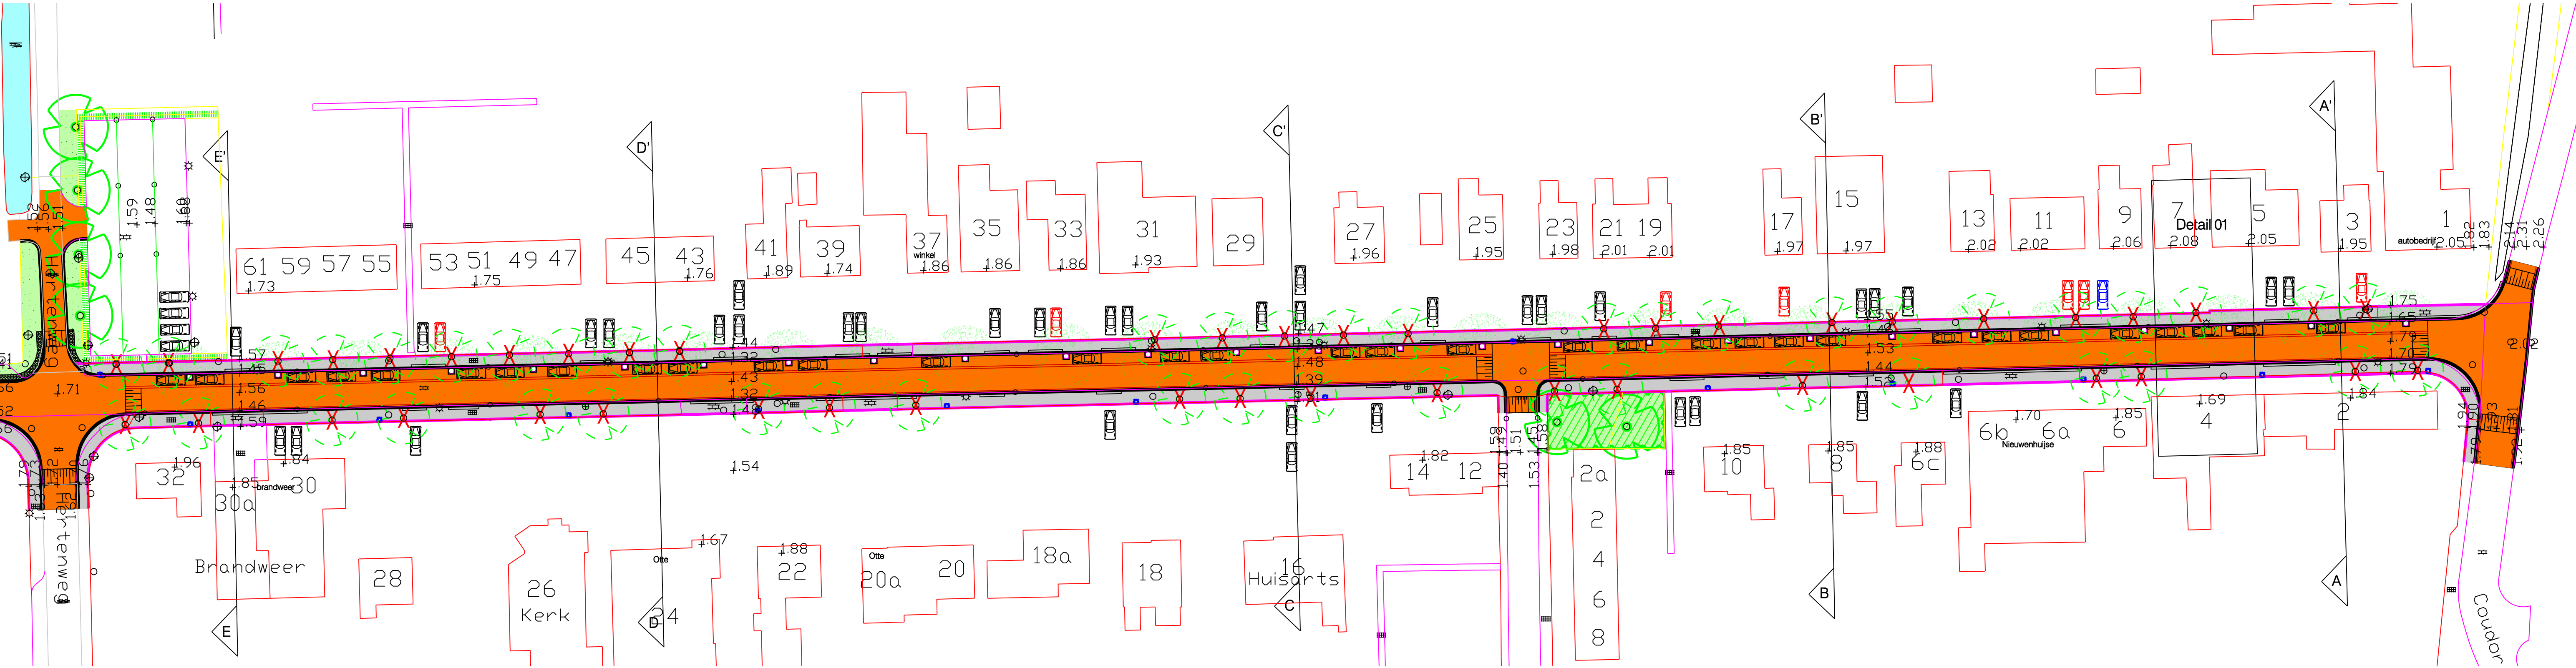

Legenda





- asfalt
- gebakken klinkers, dikformaat keperverband
- drempel
- betontegel, grijs 30°30'4,5 halfsteensverband
- trottoirband, 13/15*25*100
- trottoirband, 13/15*25*100, verlaagd (nrl)
- of parkeerband G6 -13/15*25*100
- opsluitband 6*20
- bermversterking met doornknaal steen
- 50m
- 30-40
- te roeien bomen
- te handhaven bomen
- aan te planten bomen met boomspiegel Fraxinus excelsior 'Atlas'
- te verwijderen heesters
- aan te planten heesters
- in te zaaien gras
- lichtmast (oud)
- lichtmast (nieuw)

Detail 1
schaal 1:100

Dwarsprofiel A–A'
schaal 1:100

Dwarsprofiel B–B'
schaal 1:100

Dwarsprofiel C–C'
schaal 1:100

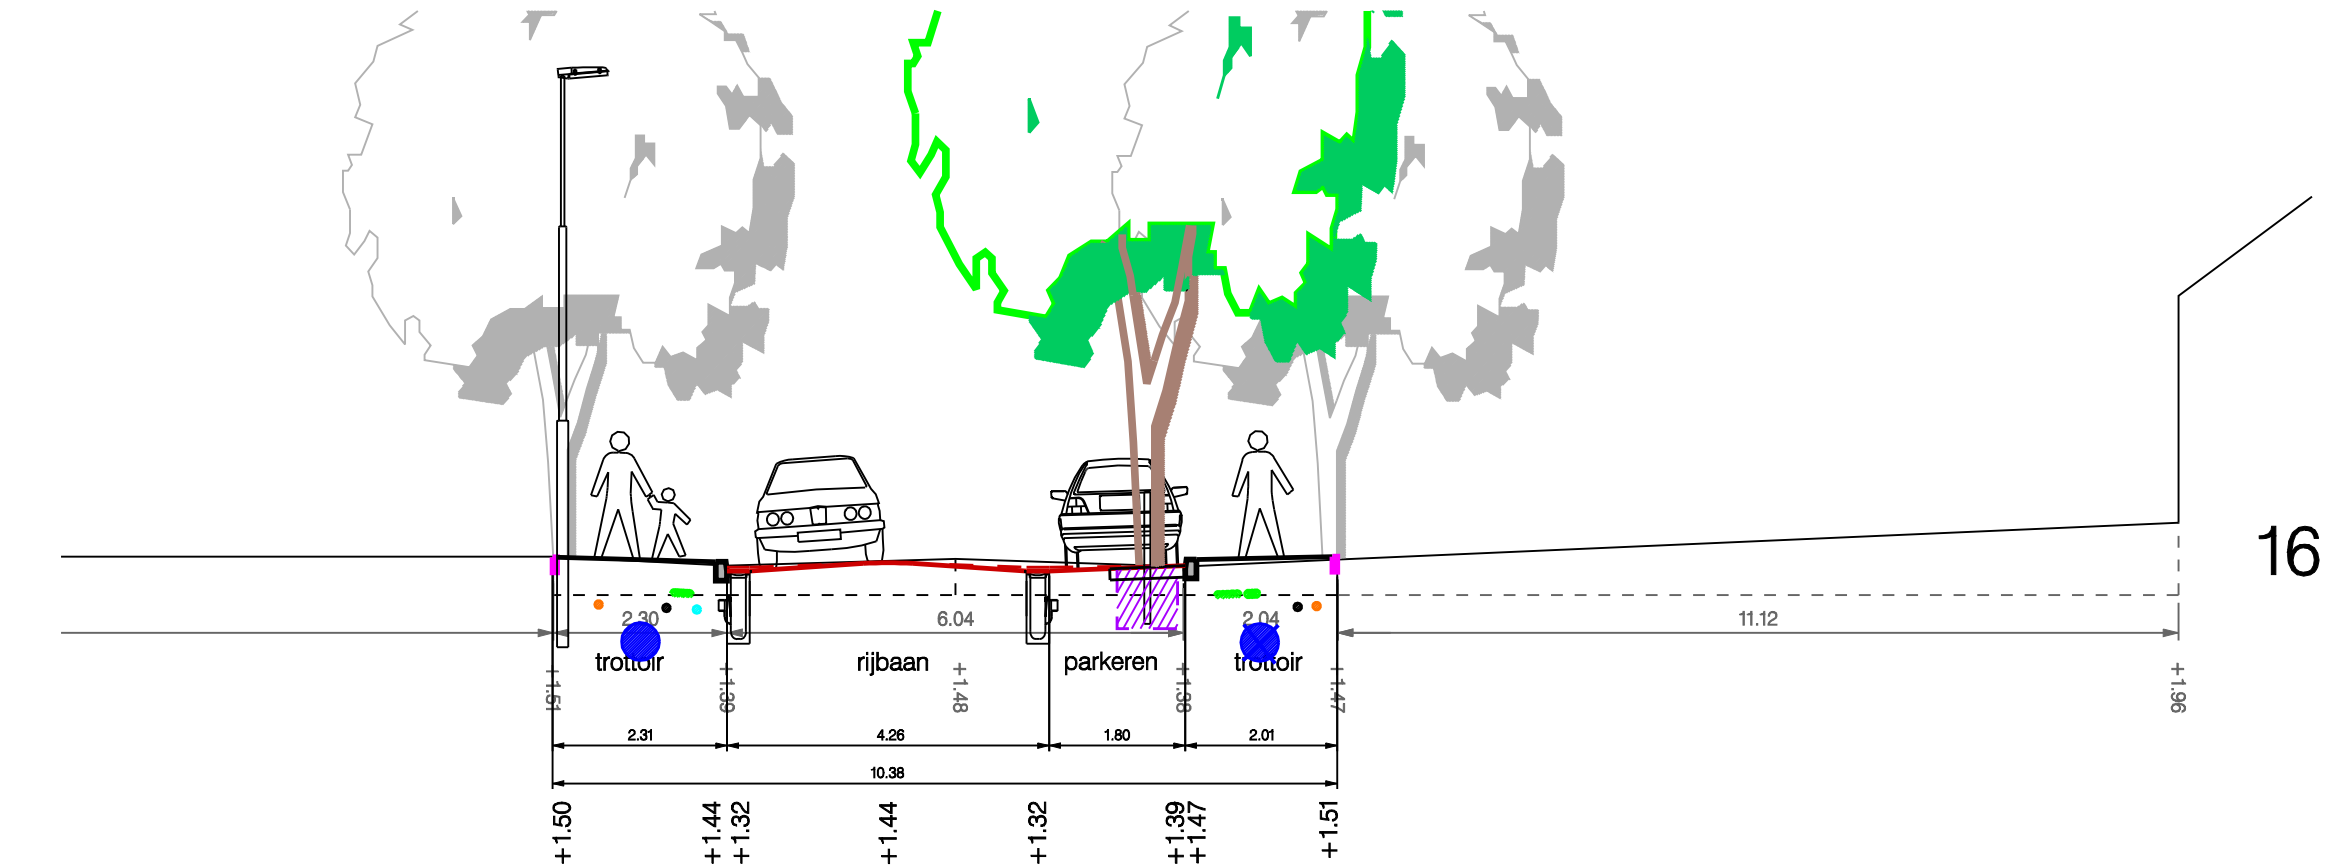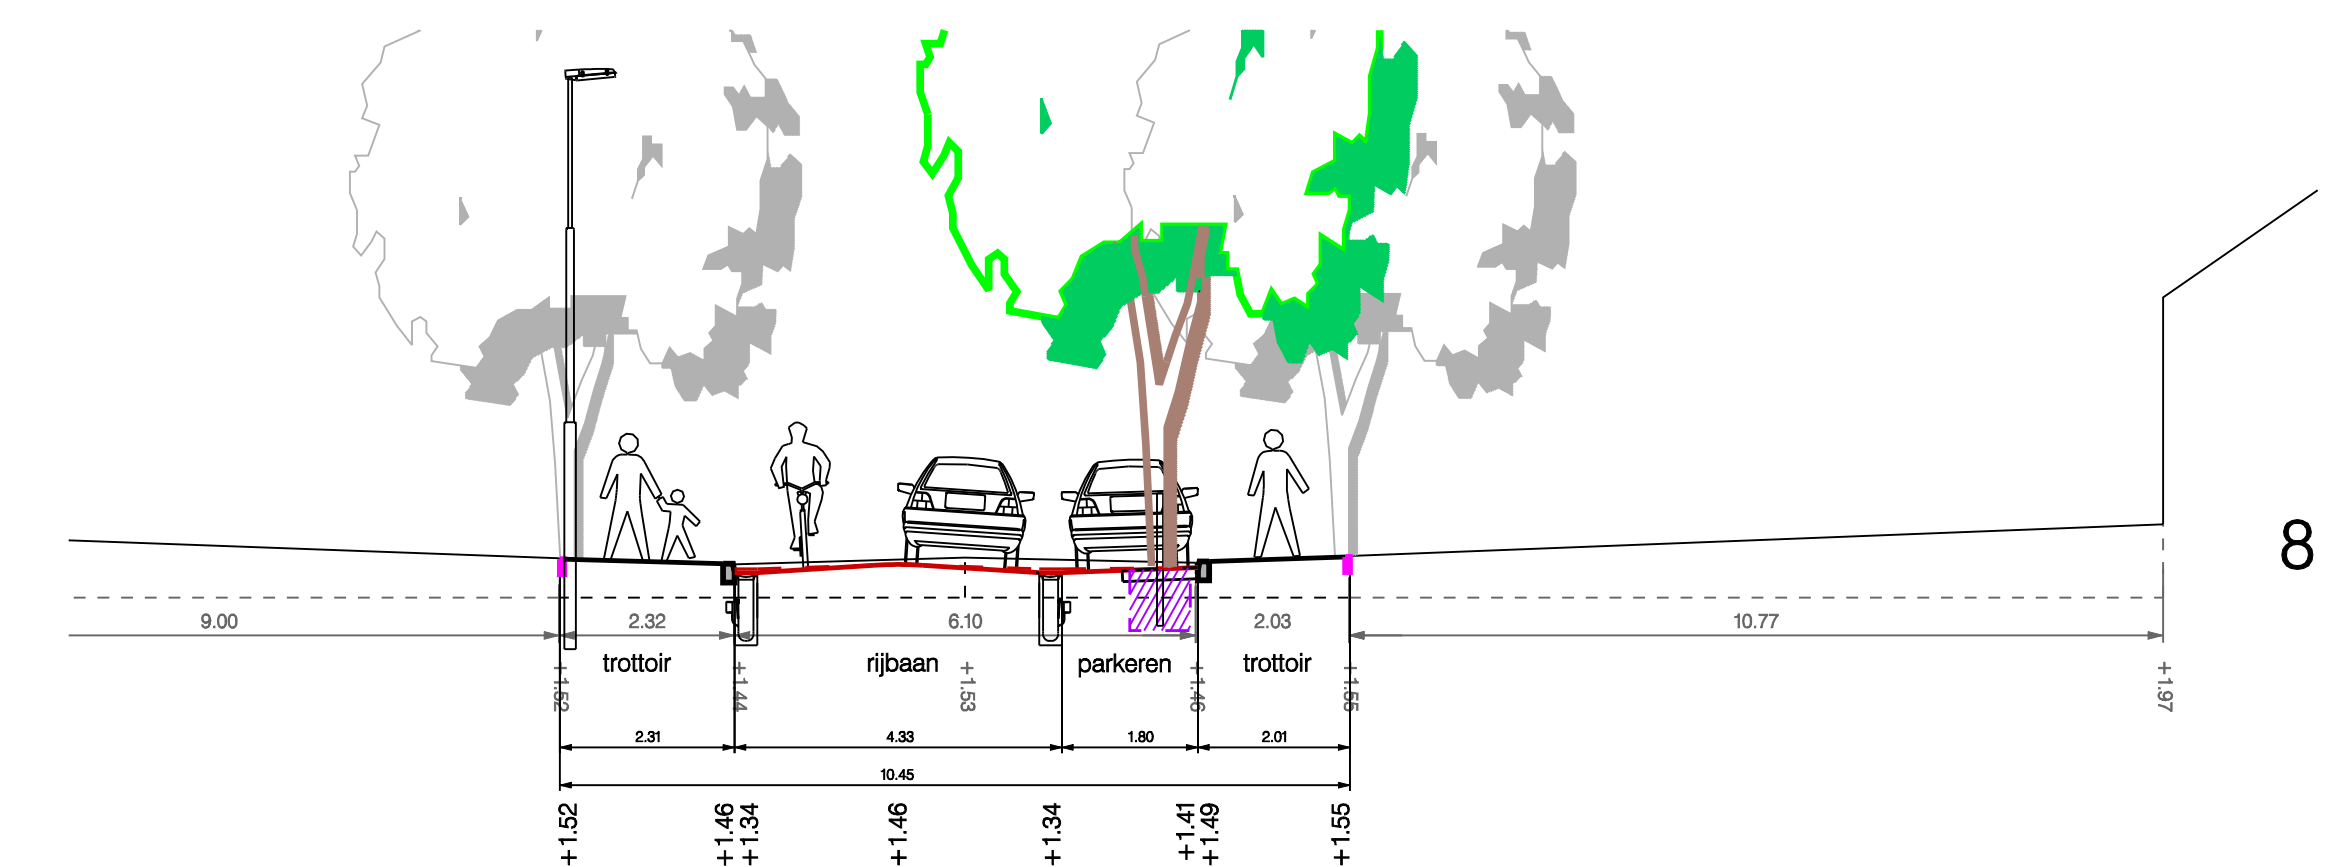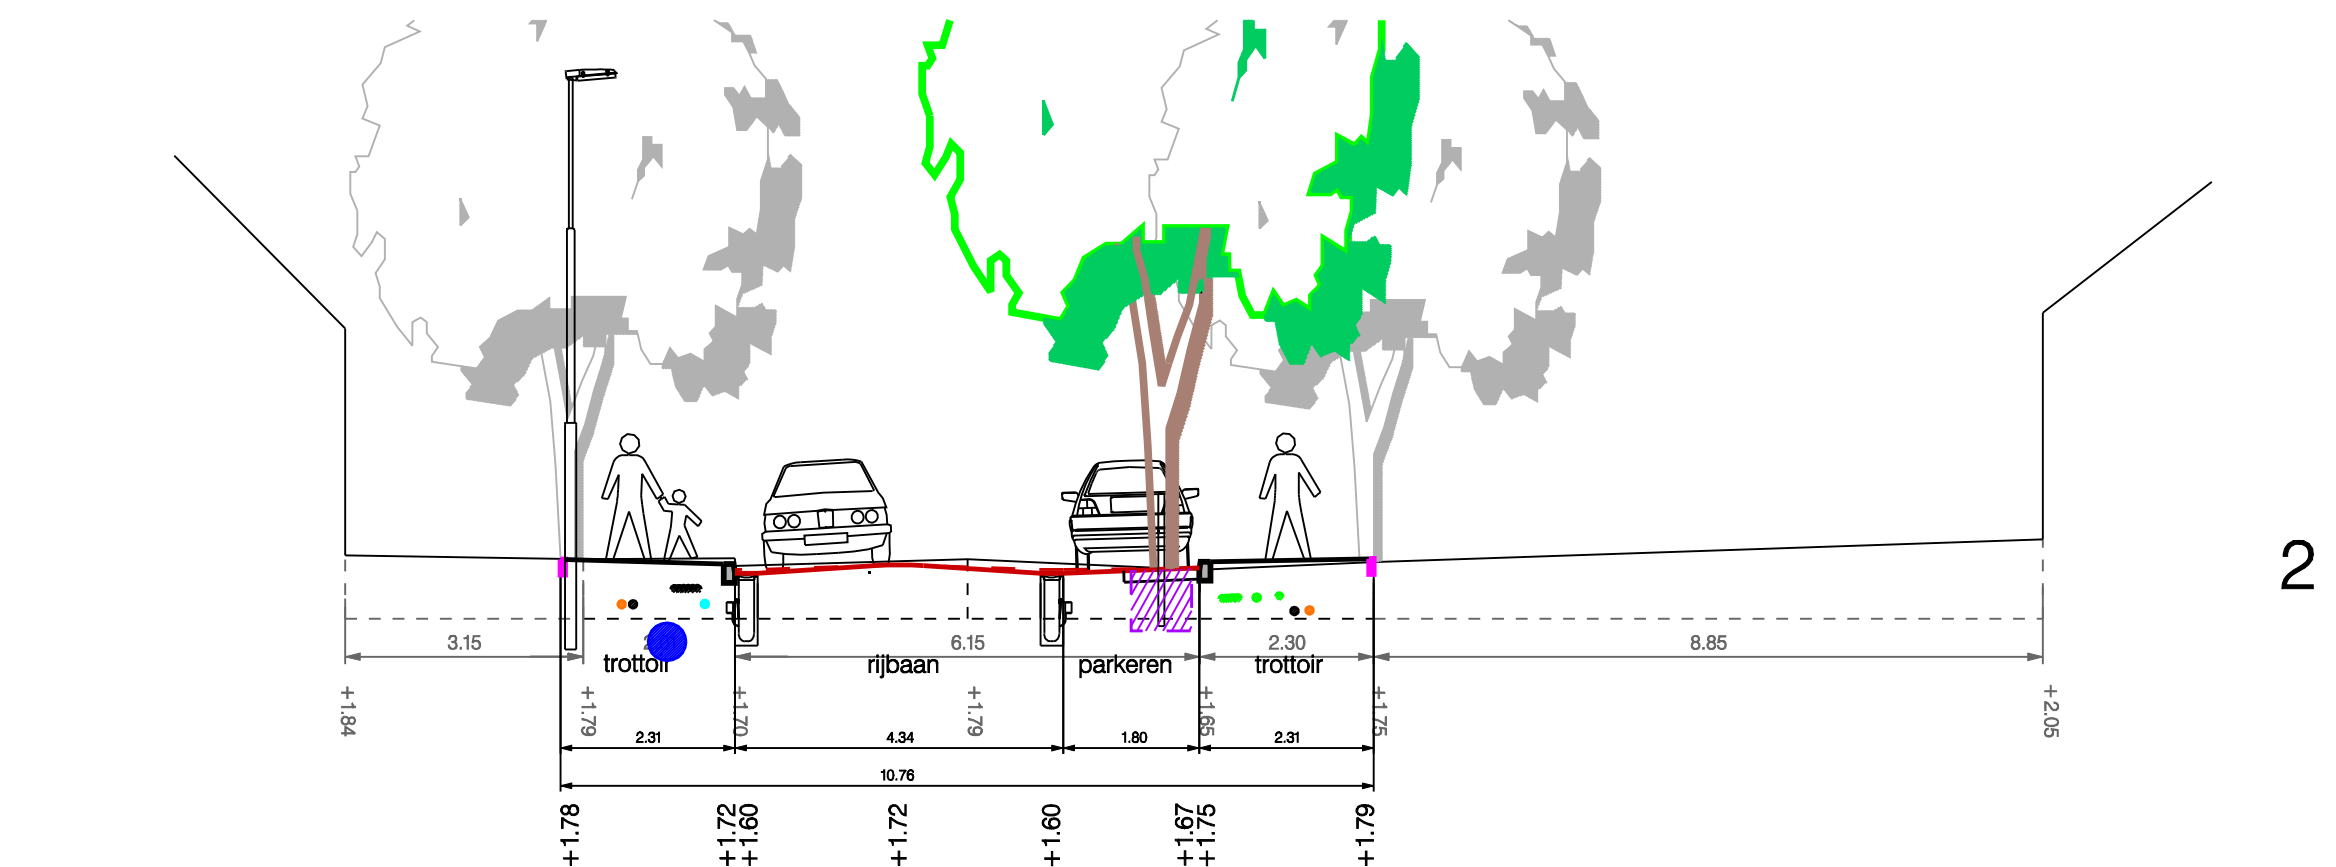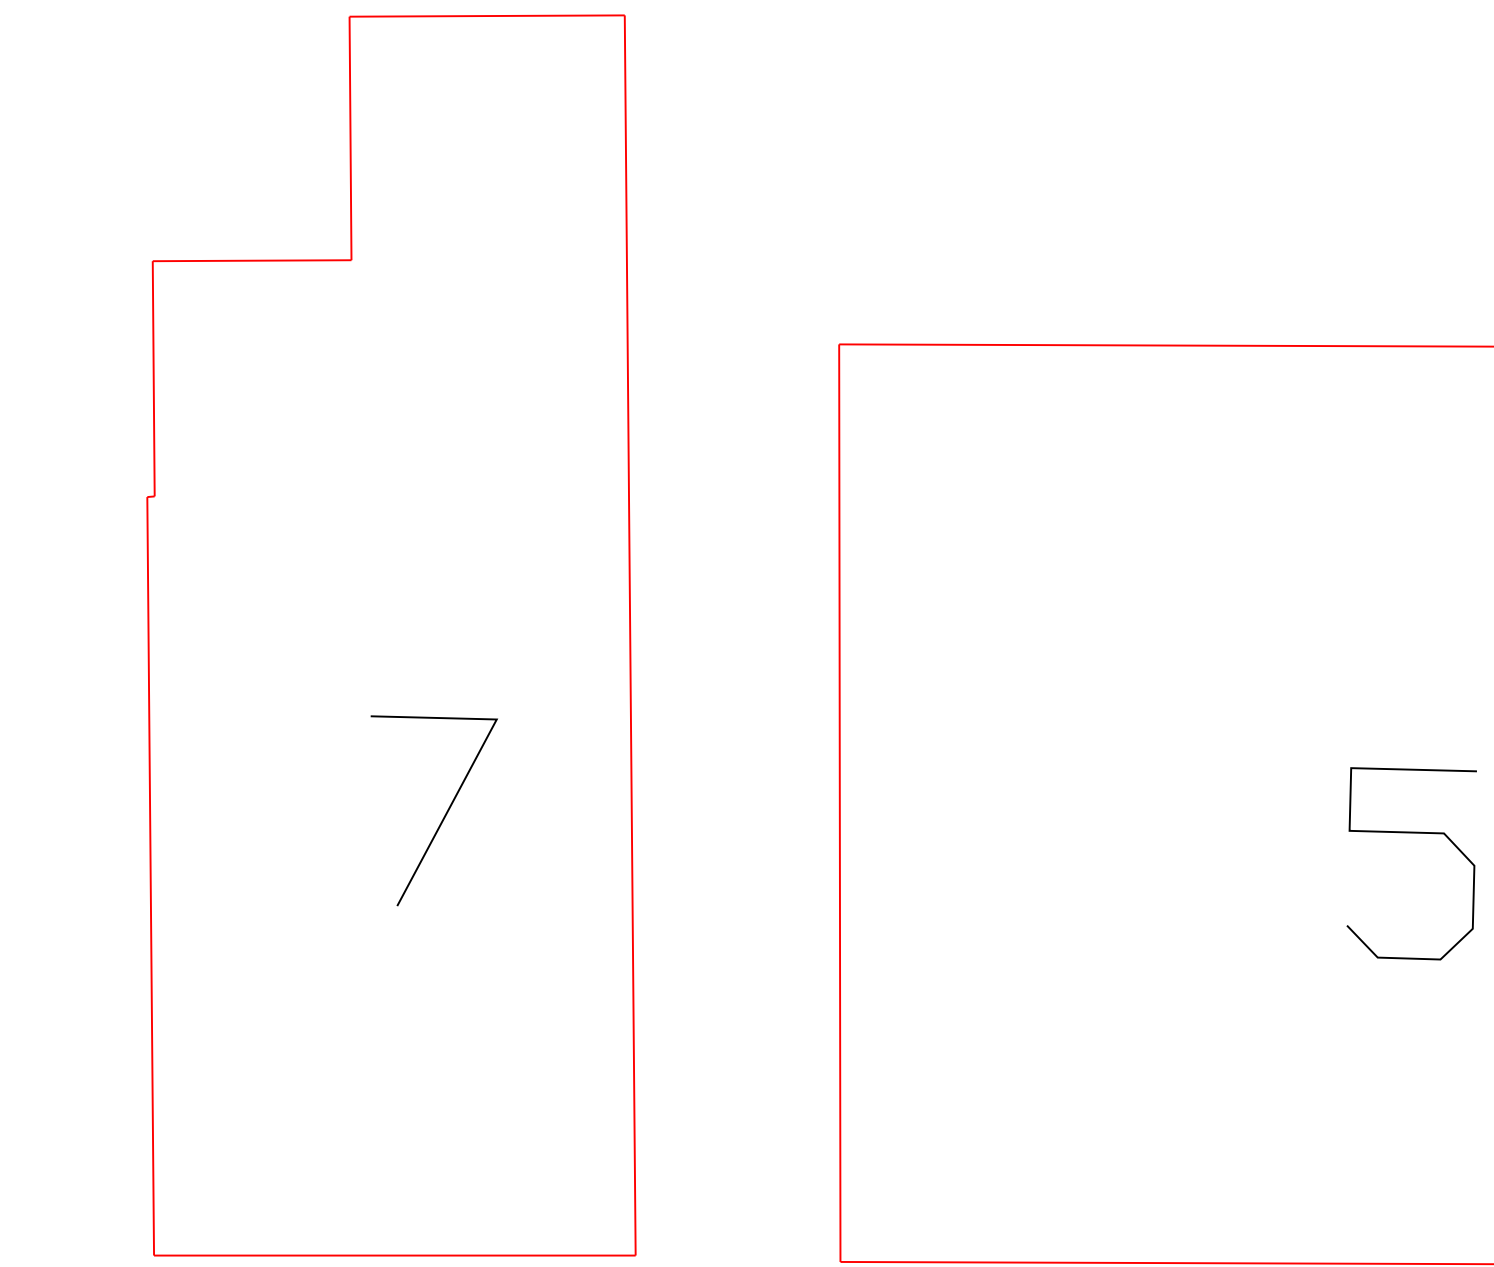

Dwarsprofiel D–D'
schaal 1:100

Dwarsprofiel E–E'
schaal 1:100

