
















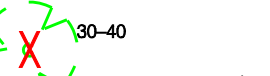


# Ontwerp – westelijk deel schaal 1:500

## Legenda




-  asfalt
-  gebakken klinkers, dikformaat kapervand
-  drempel
-  betontegels, grijs 30x30x4,5 halfsteensverband
-  trottoirband, 13x15x25x100
-  trottoirband, 13x15x25x100, verkleegd of parkervand 36 - 19x15x25x100
-  opsluitband 6x20
-  bormverleving met doornkase steen
-  FRET
-  te roeien bomen
-  te handhaven bomen
-  aan te planten bomen met boomspiegel *Fraxinus excelsior* 'Atlas'
-  te verwijderen heesters
-  aan te planten heesters
-  in te zaaien gras
-  lichtmast (oud)
-  lichtmast (nieuw)

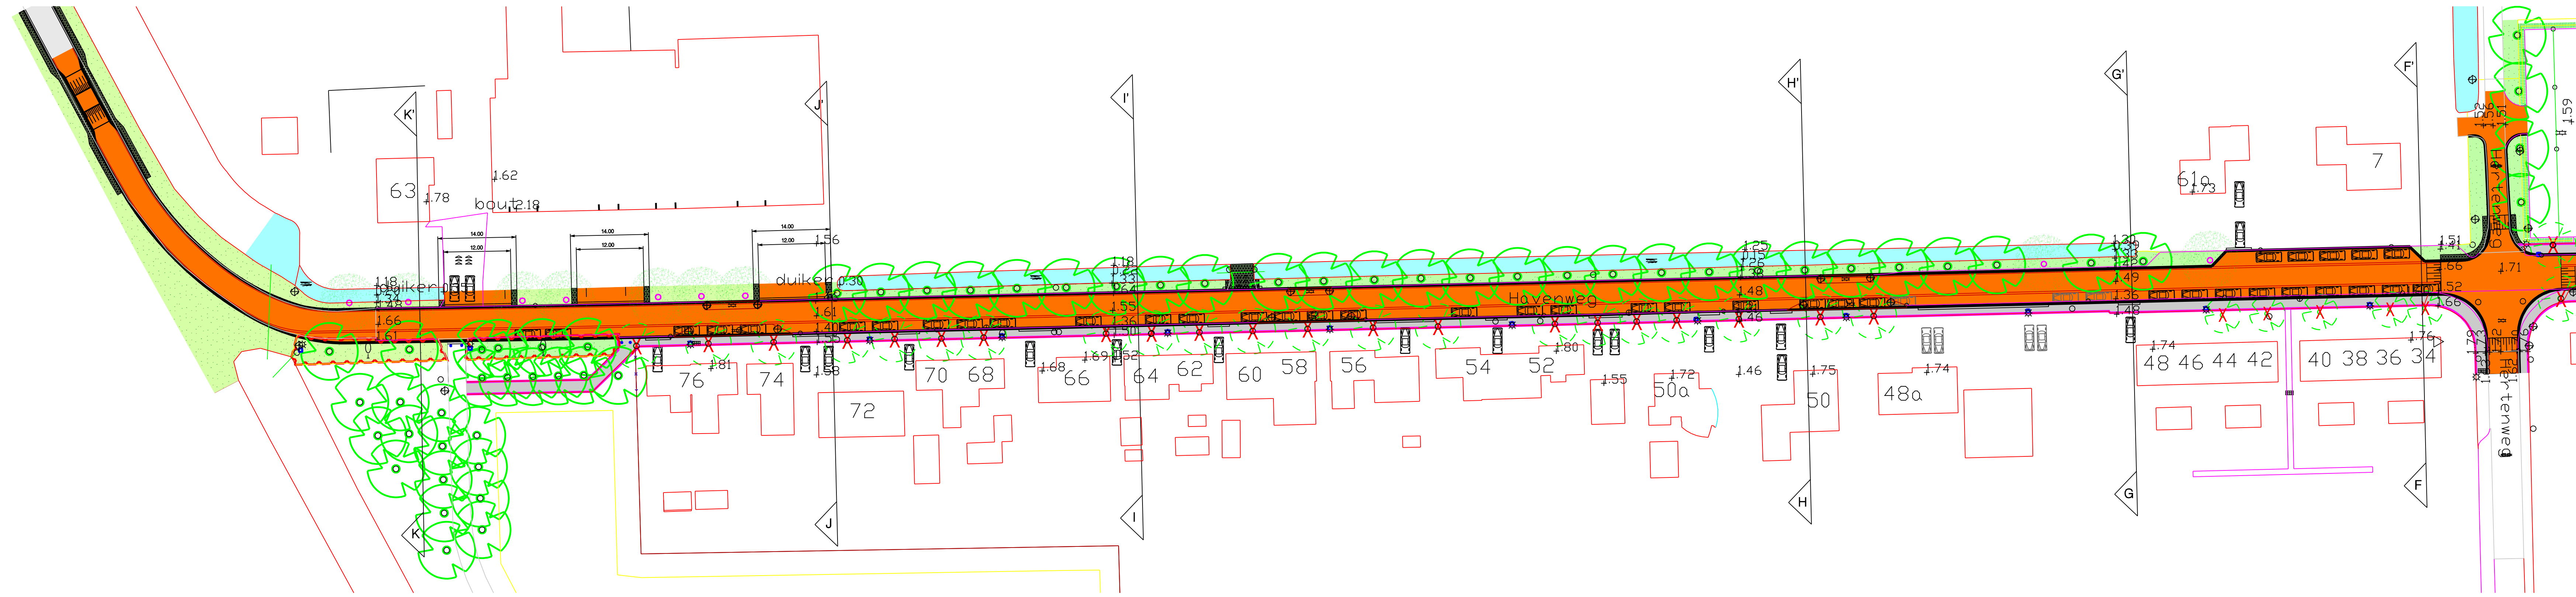

Dwarsprofiel F-F'  
schaal 1:100

Dwarsprofiel G-G'  
schaal 1:100




Dwarsprofiel H-H'  
schaal 1:100

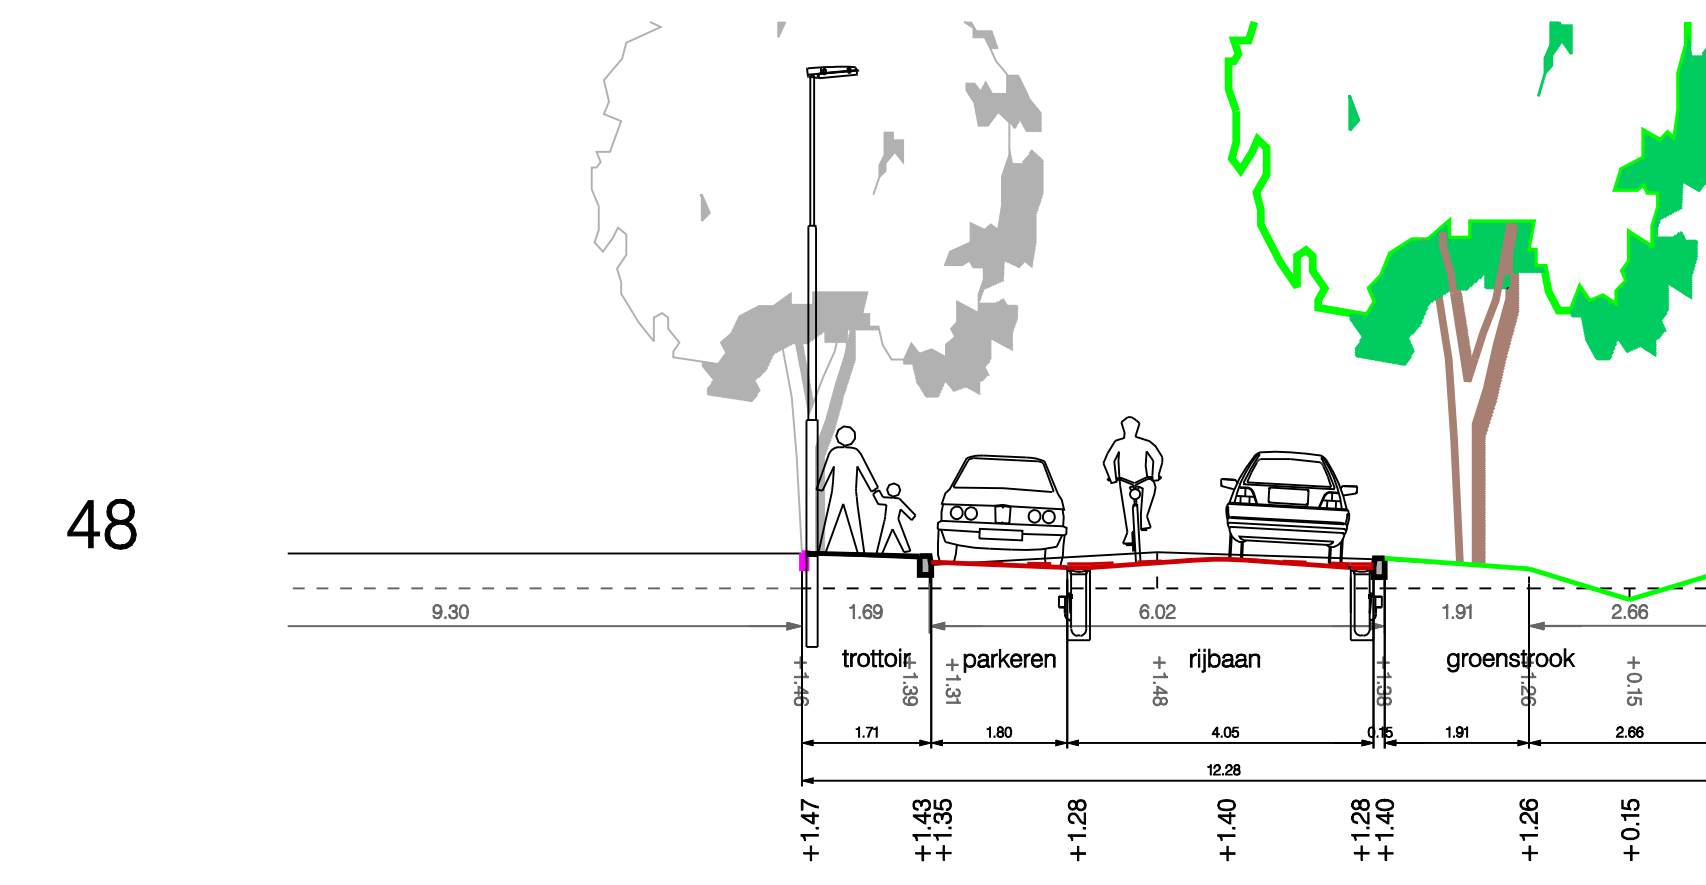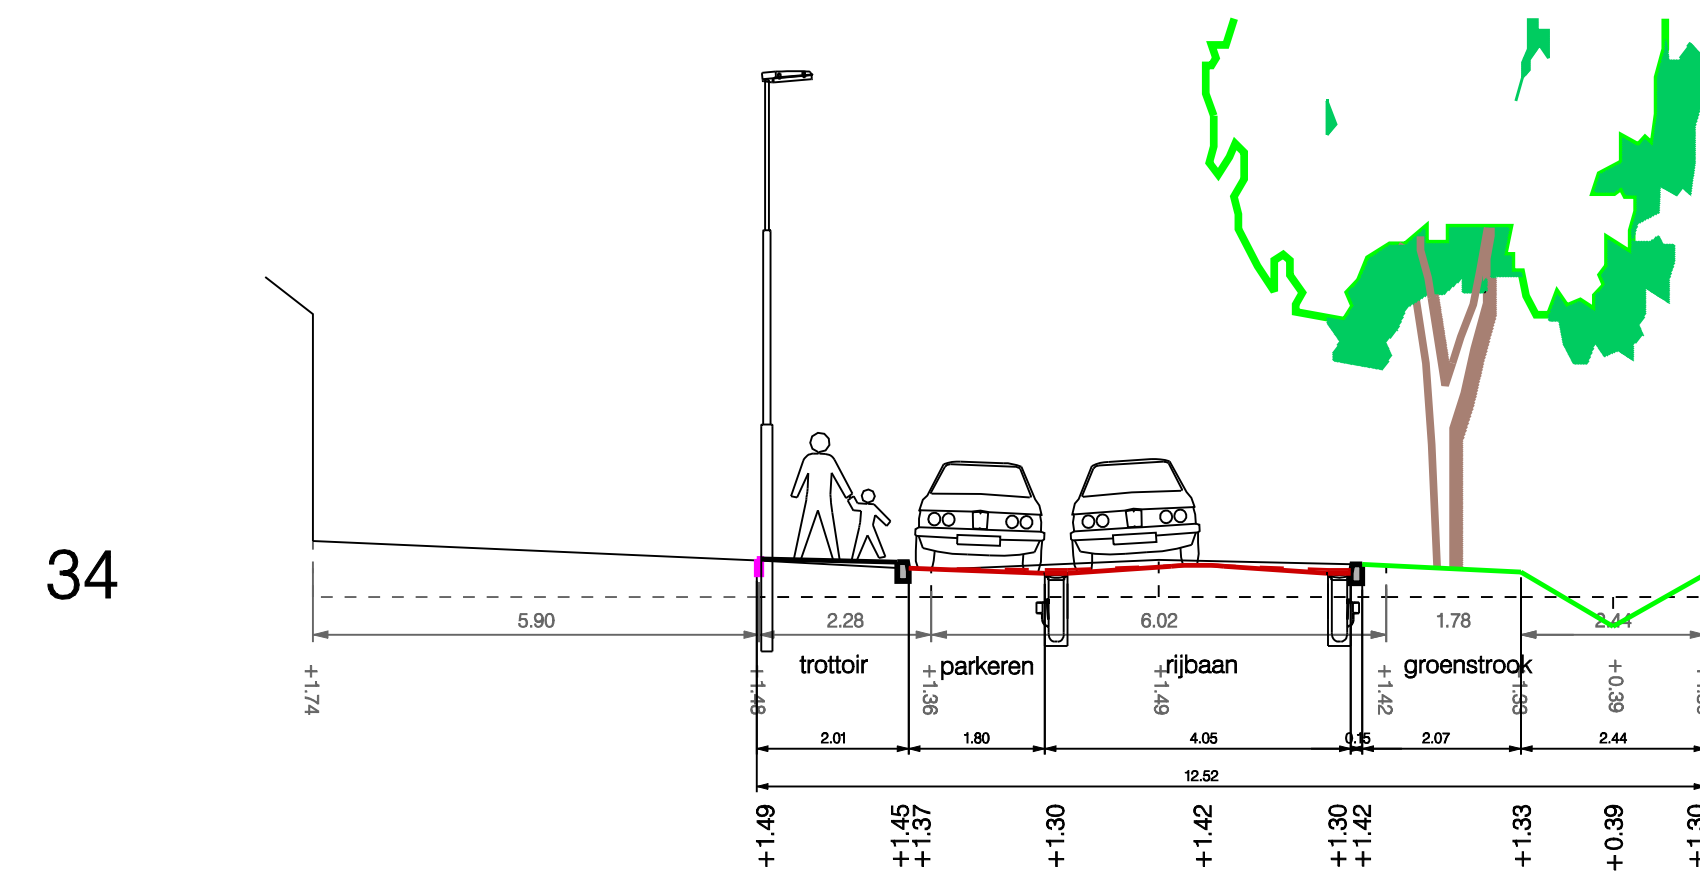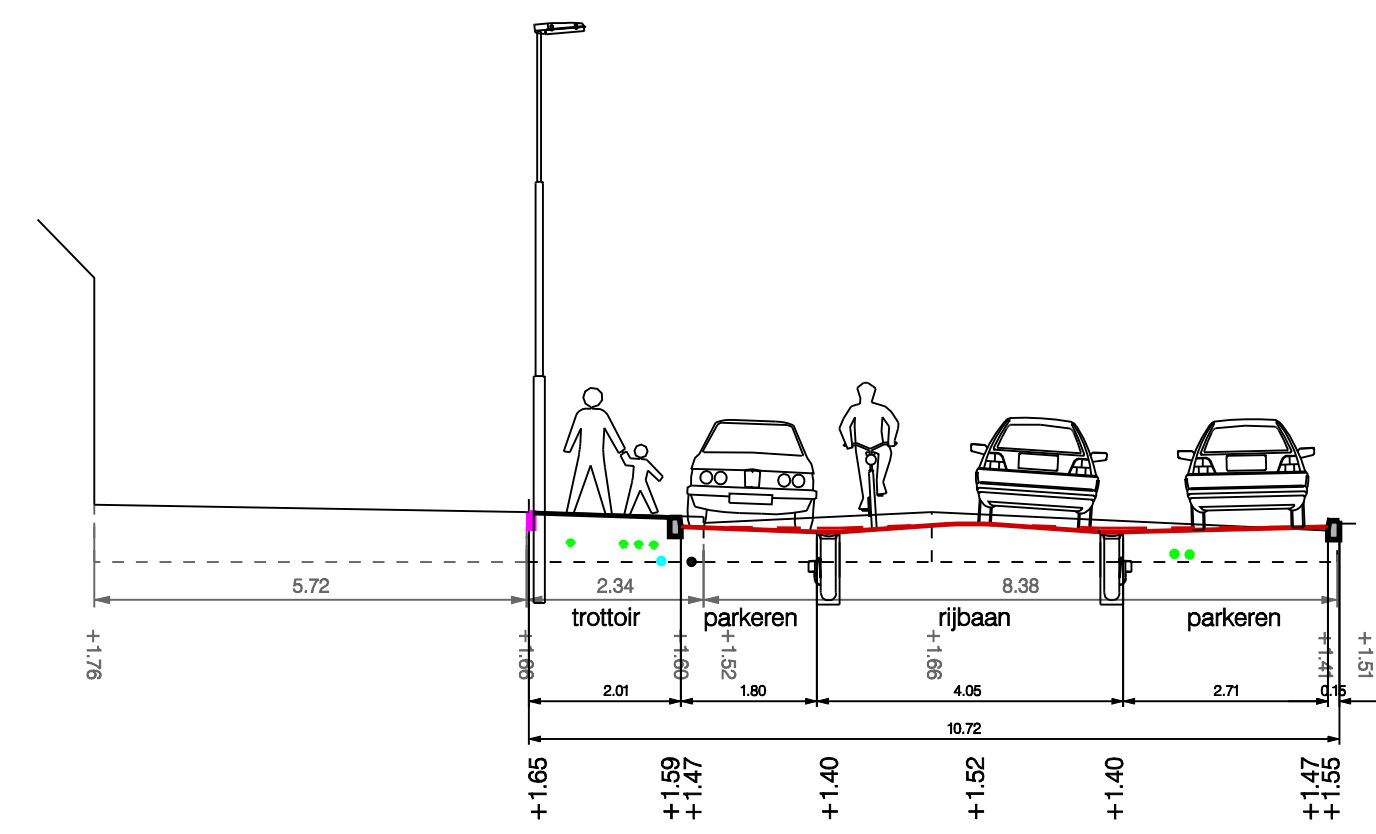
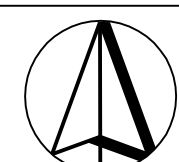


Dwarsprofiel I-I'  
schaal 1:100

Dwarsprofiel J-J'  
schaal 1:100

Dwarsprofiel K-K'  
schaal 1:100

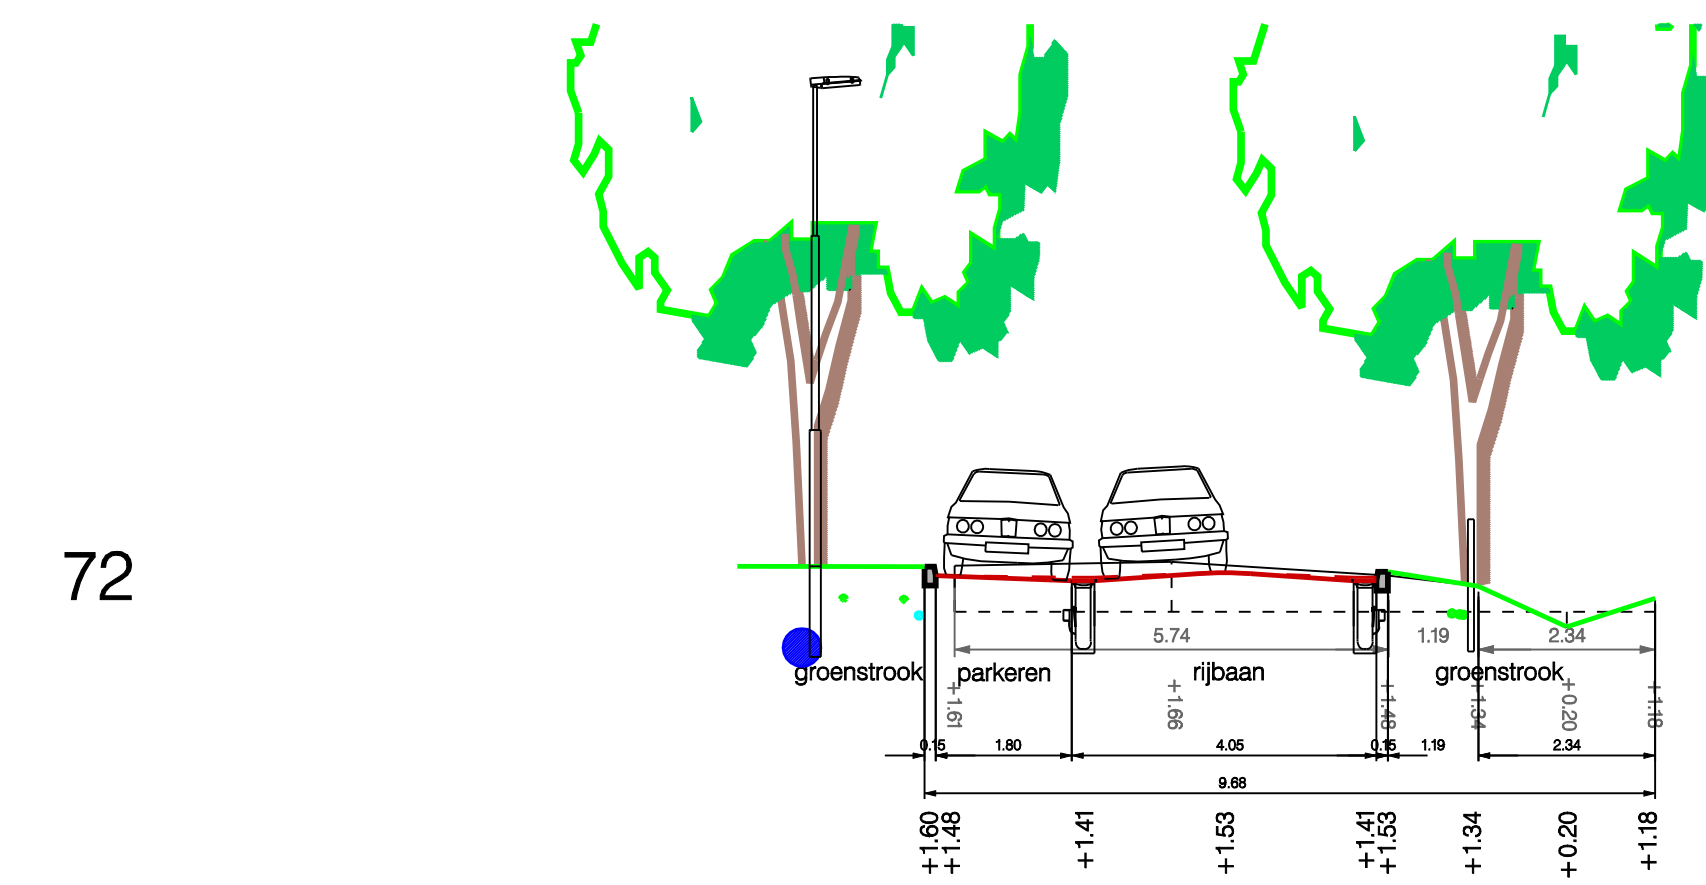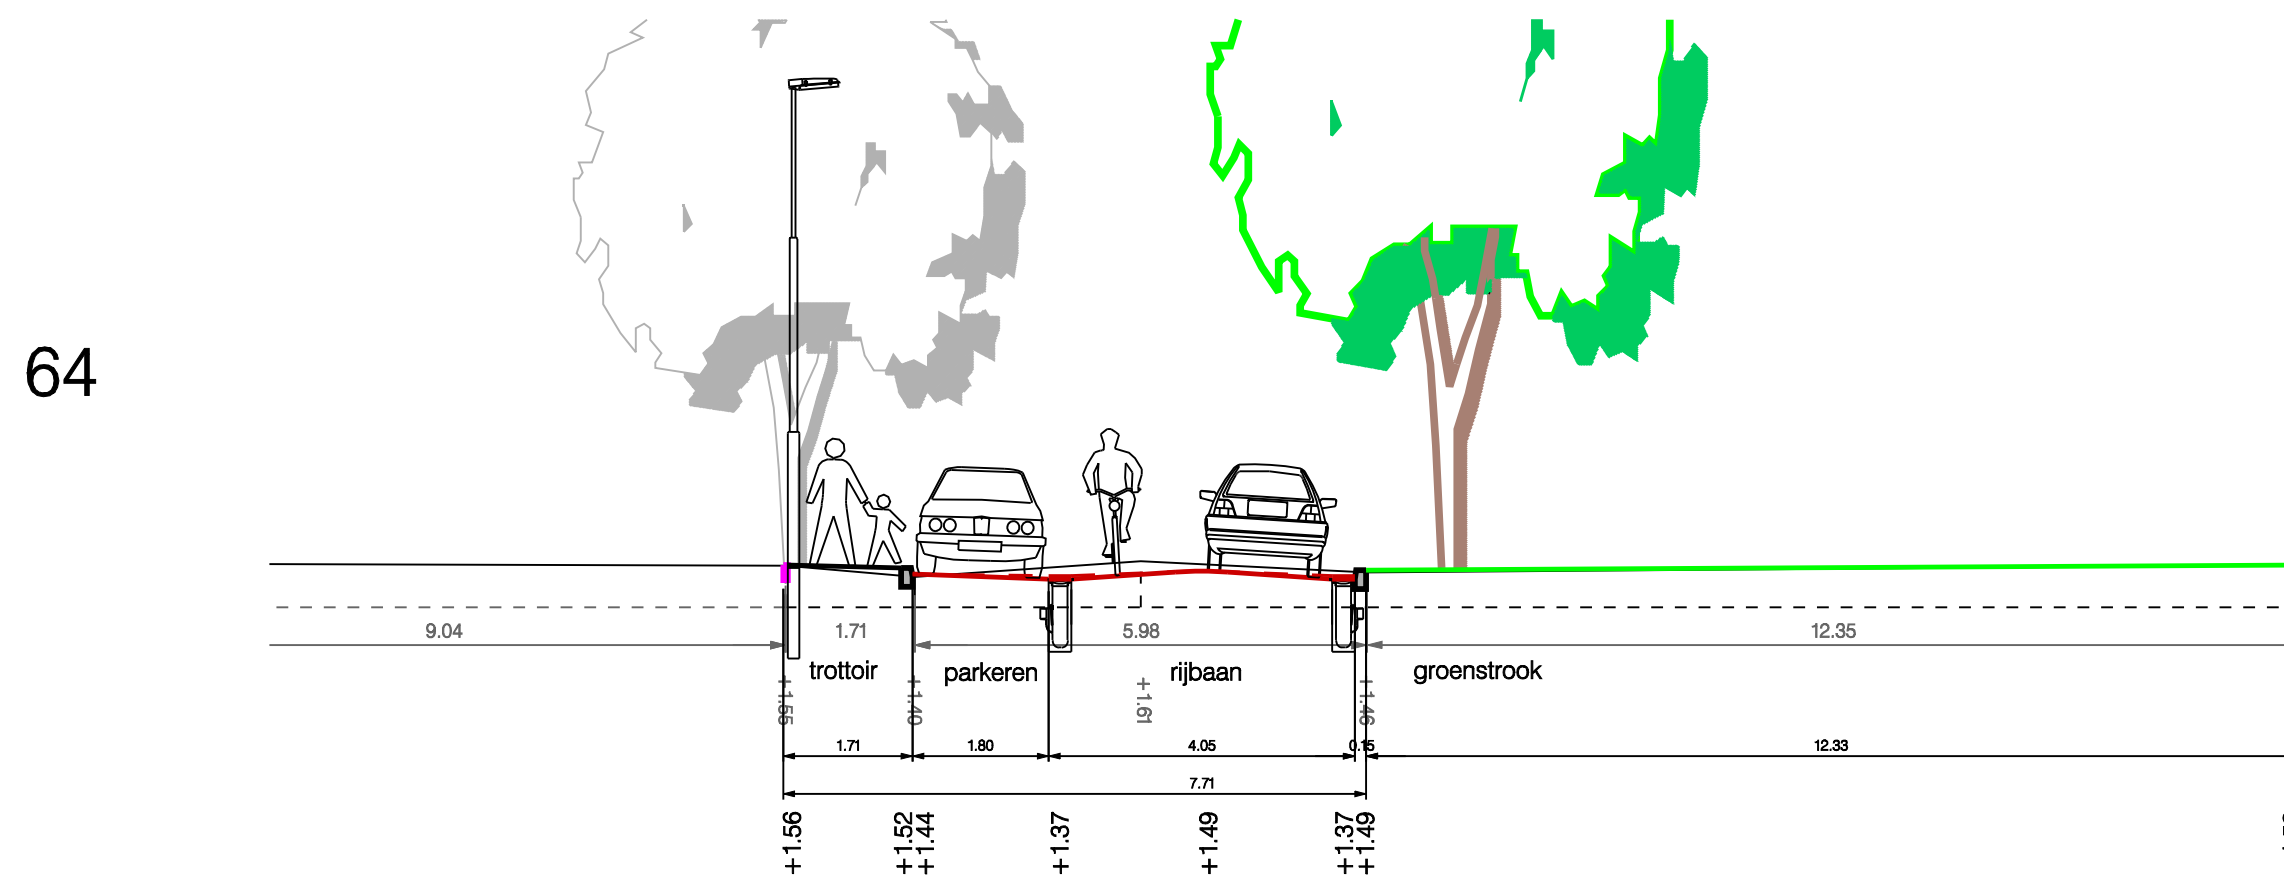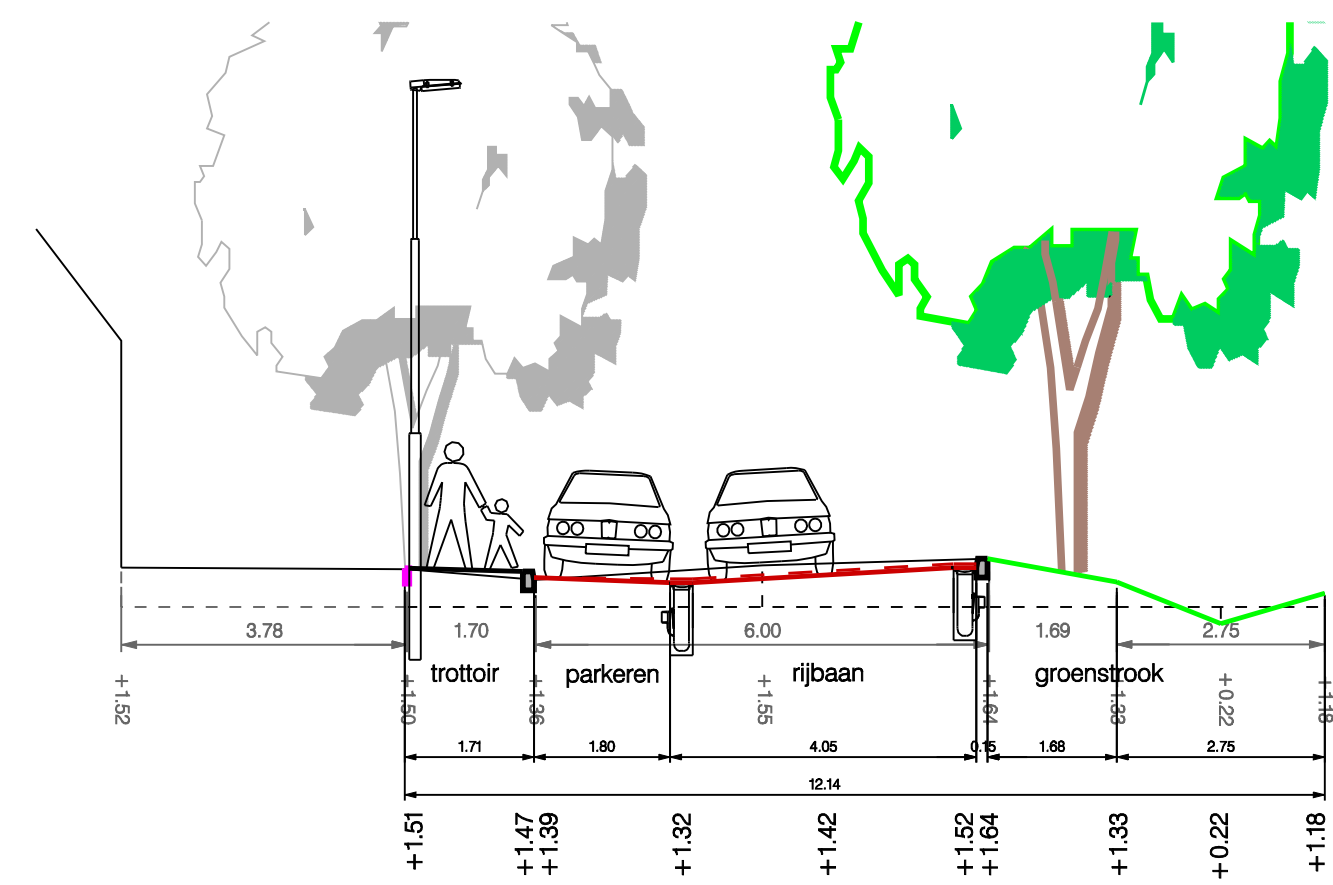

	Sector Maatschappelijke ontwikkeling Afdeling Woonomgeving Steenroze 10 4451 KB Henkenszand tlf: 0113 - 235383 fax: 0113 - 361385 E-mail: info@Borsele.nl	Wijziging 2e	
		Datum 21-10-08	
Dorpskern: Nieuwdorp Betreft: Herinrichting Havenweg	Schaal: 1:500 Gezien:	Porroef: CQW	
		Opname d.d.	
Onderdeel: Ontwerpplan Blad: 2 in 3 bladen Bijbehorende tekening(en)	Archief nr. Bestek nr. Tekening nr.	Getekend CQW d.d. 22-01-08	
		Format A0	
		 ontwerp CQW_02	