




Profiel A - A

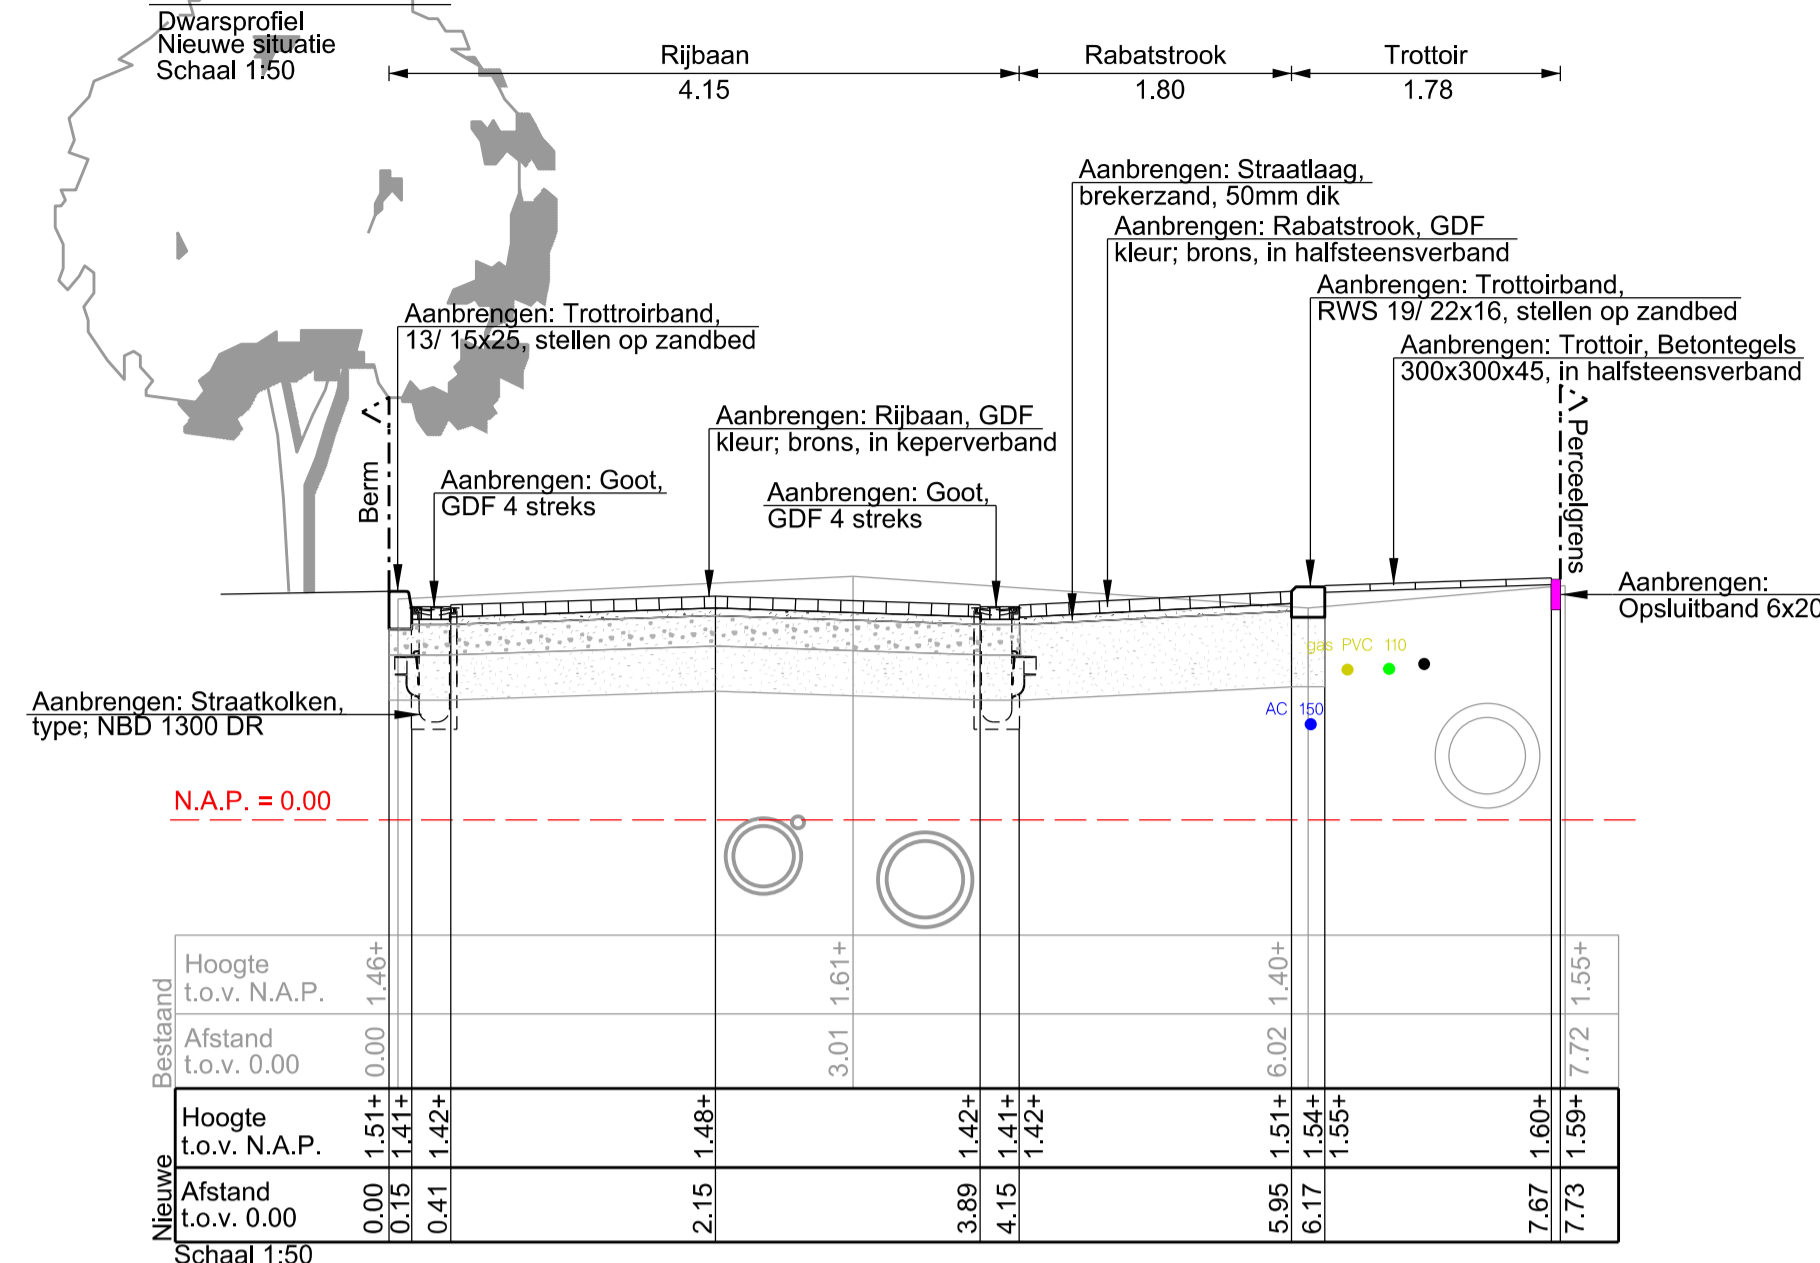


Profiel B - B

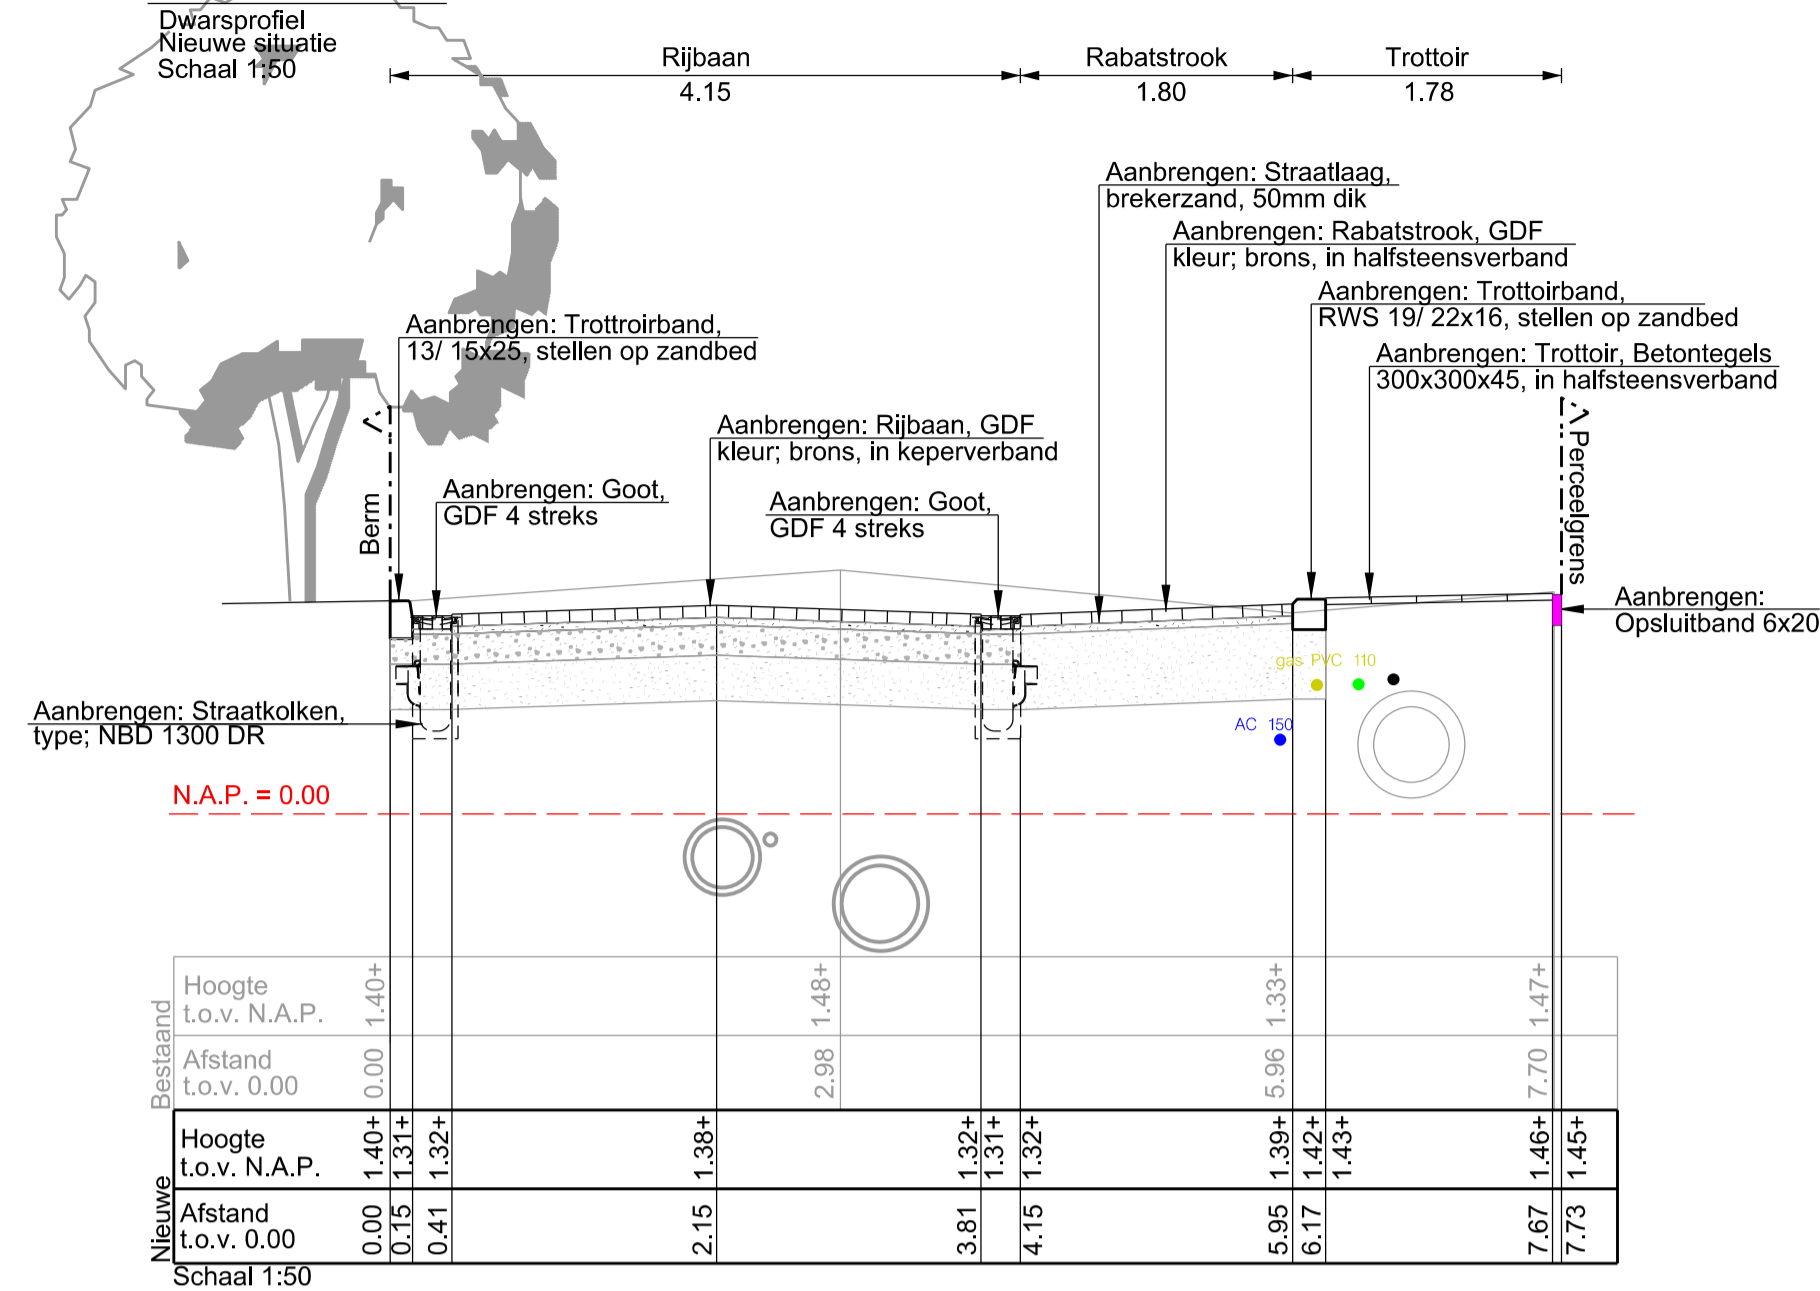


Profiel C - C

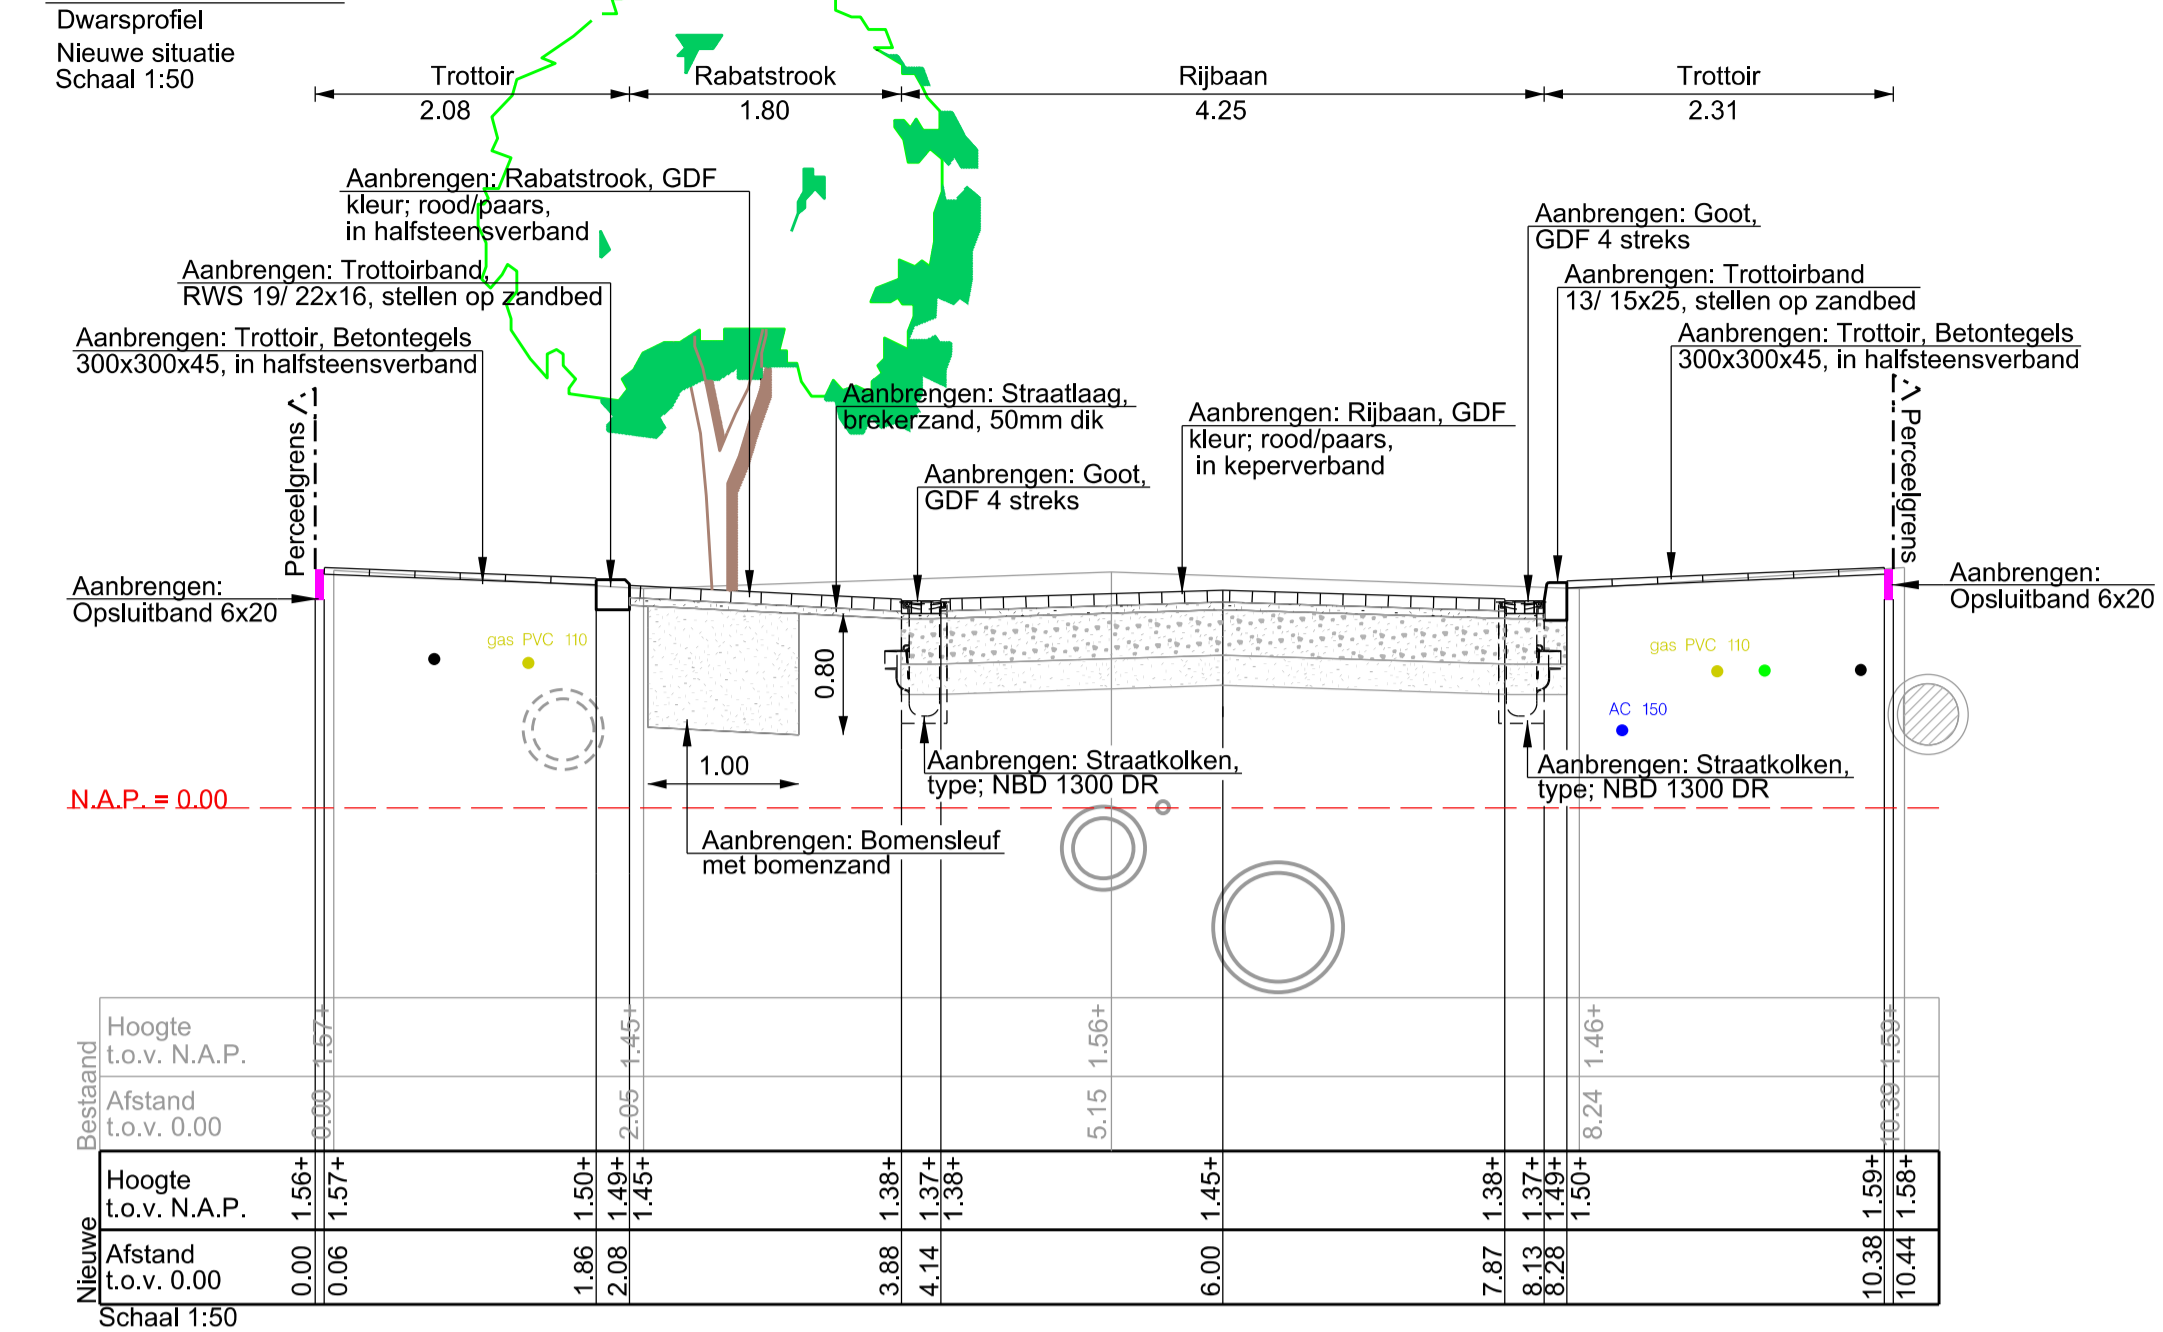


Principe detail 1

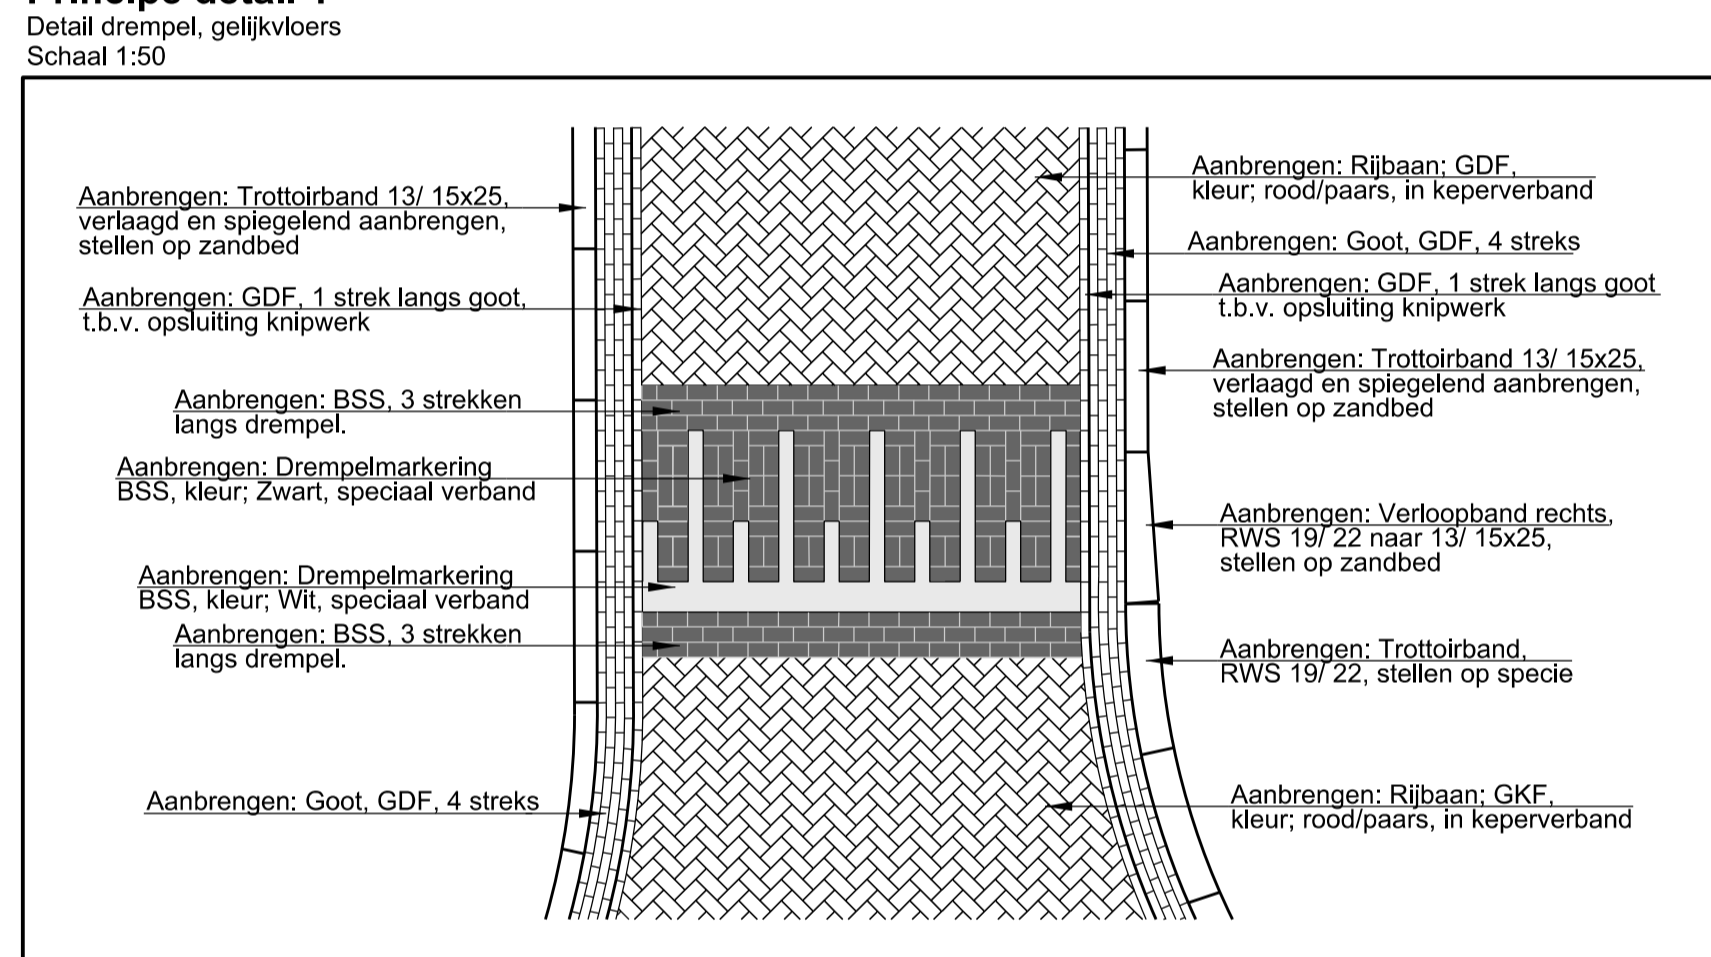


Principe detail 5

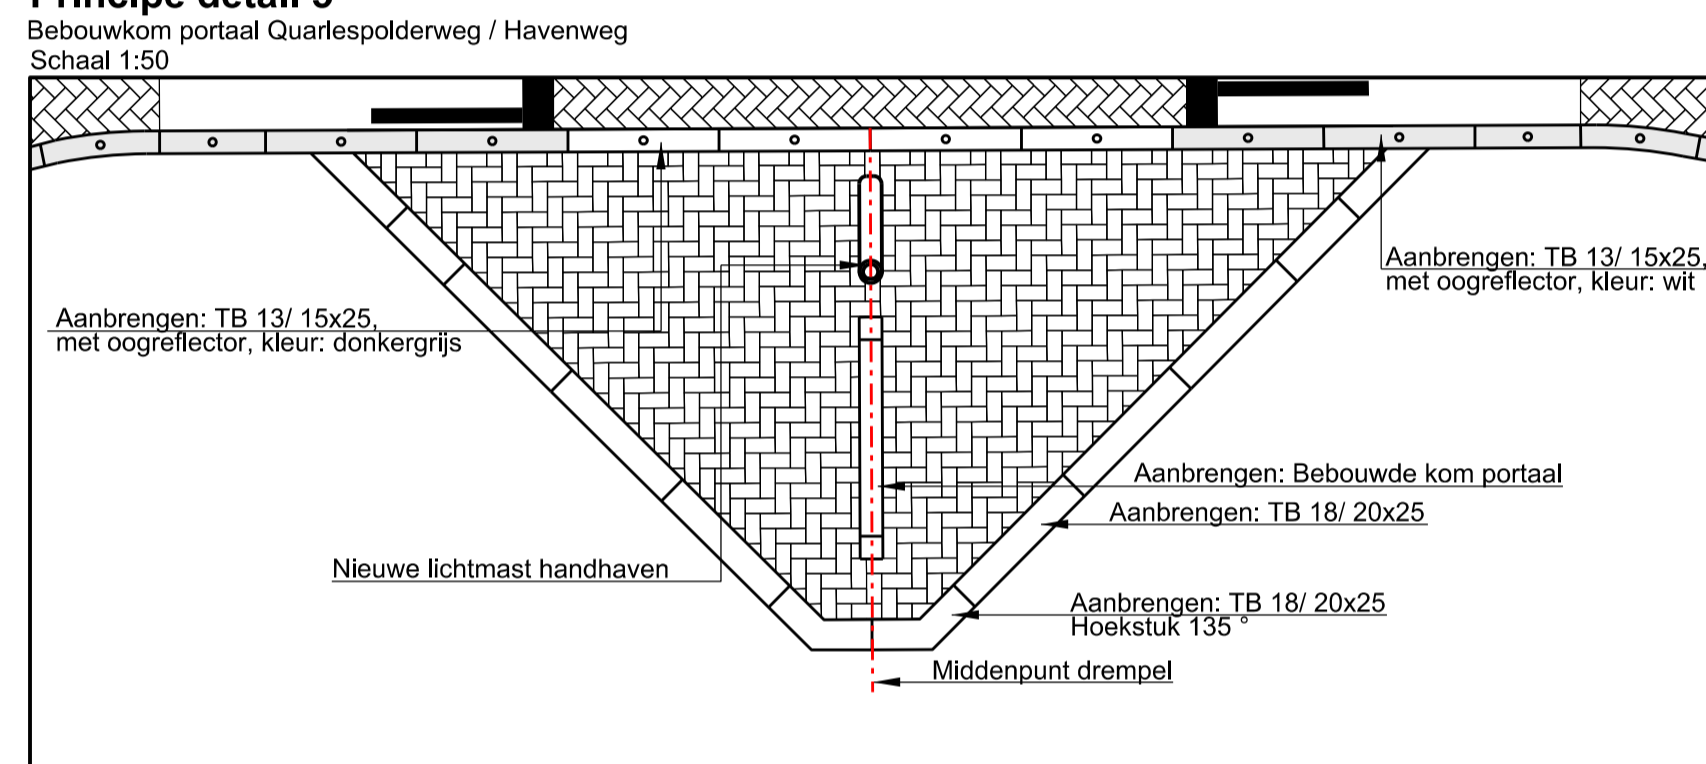


Profiel D - D

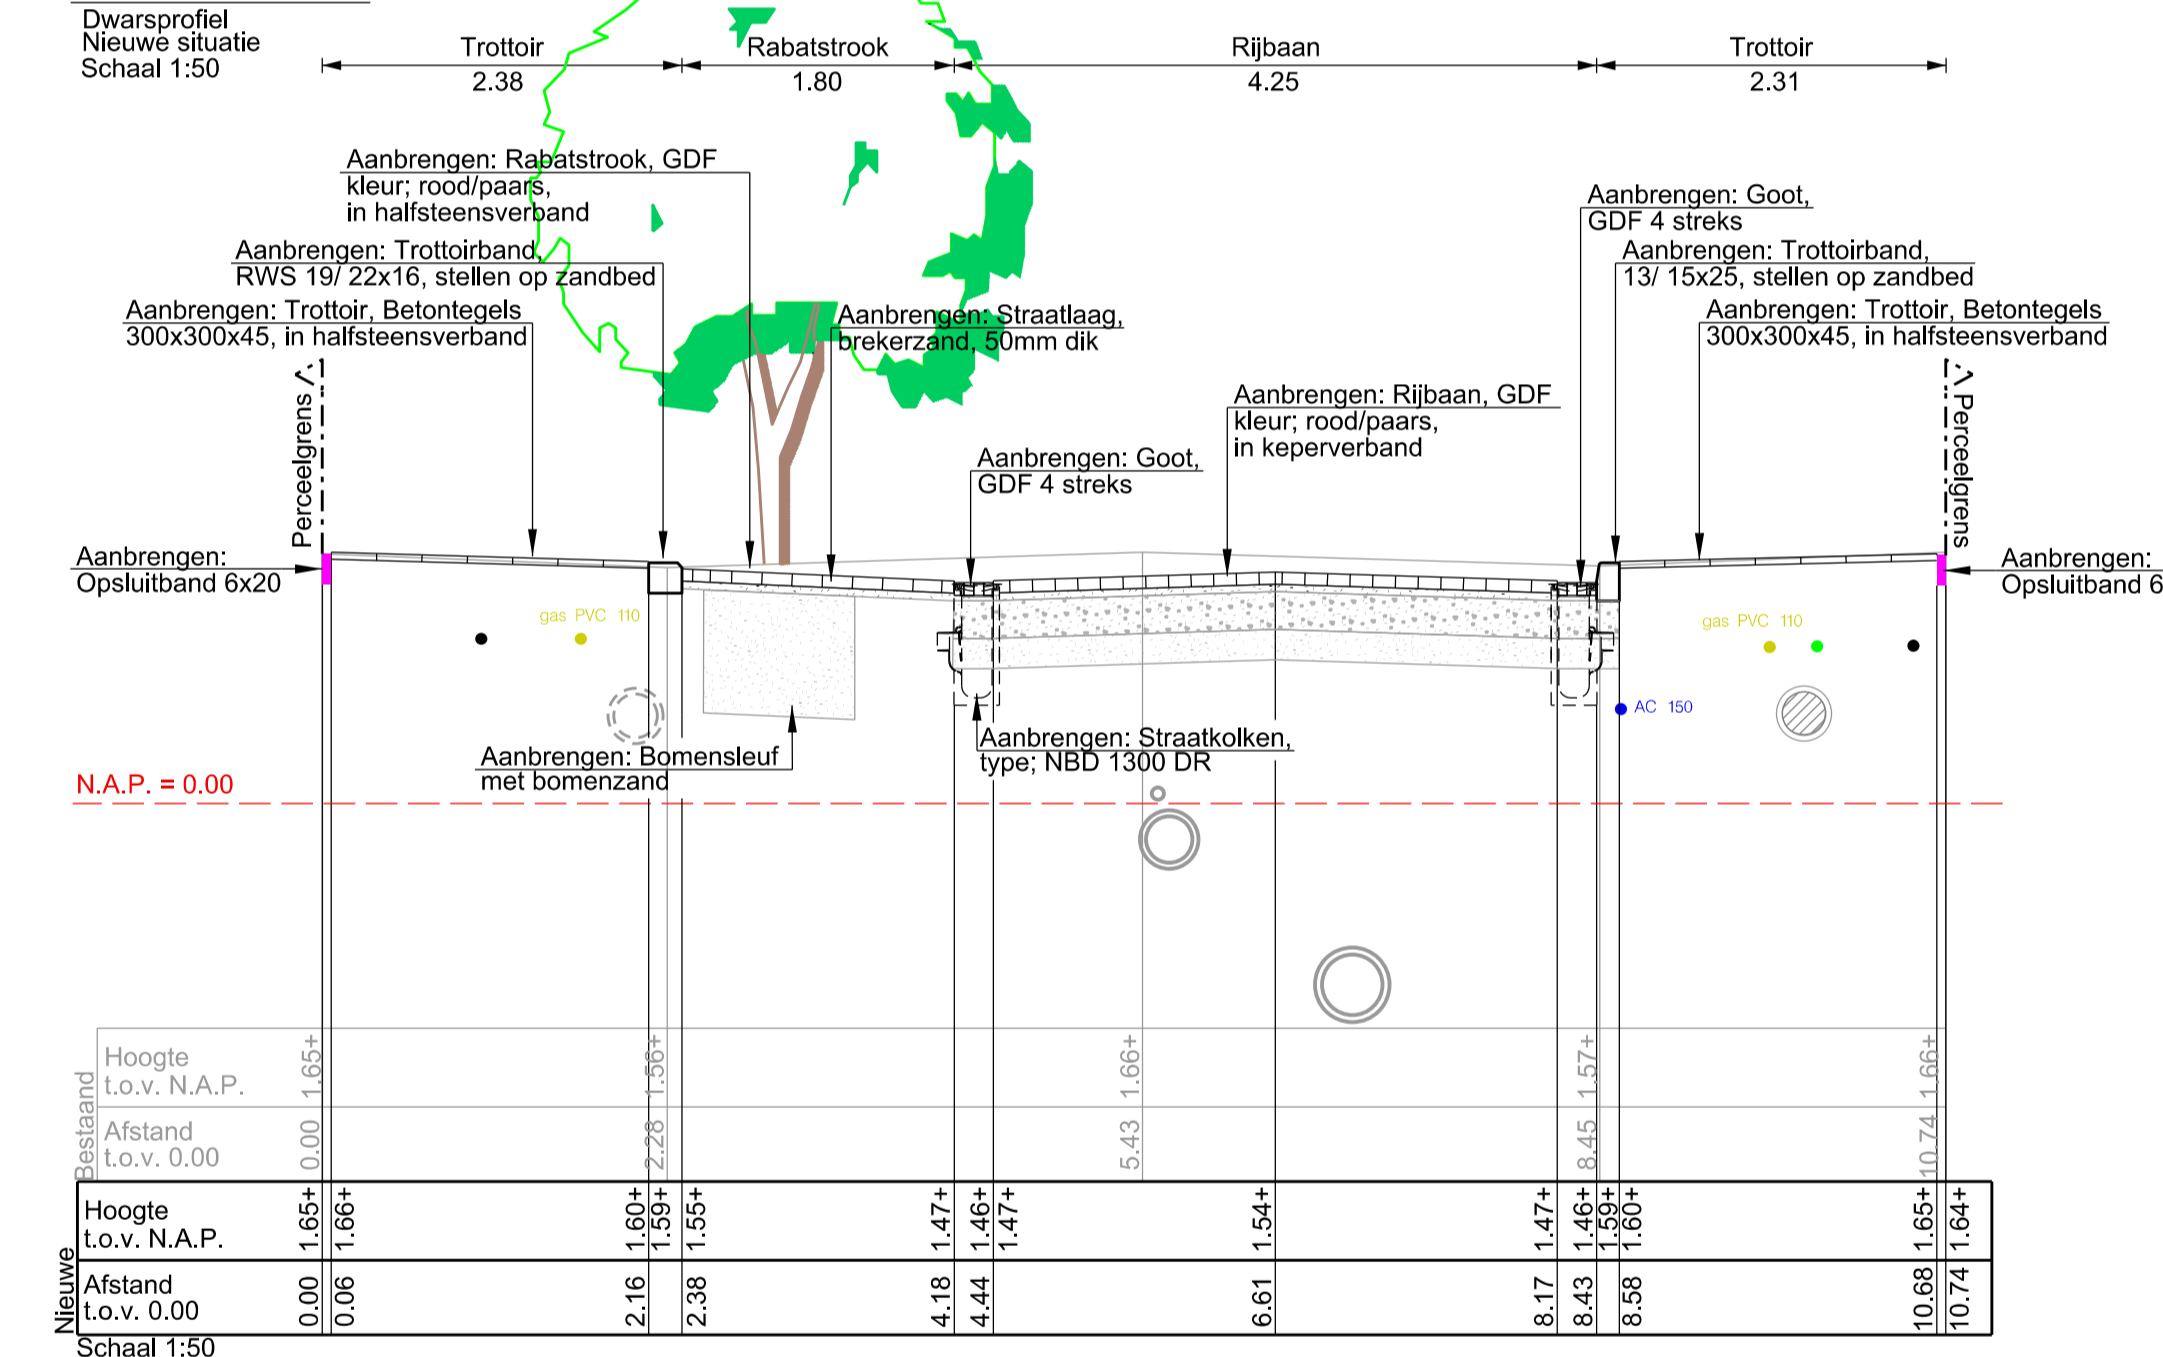


Principe detail 2

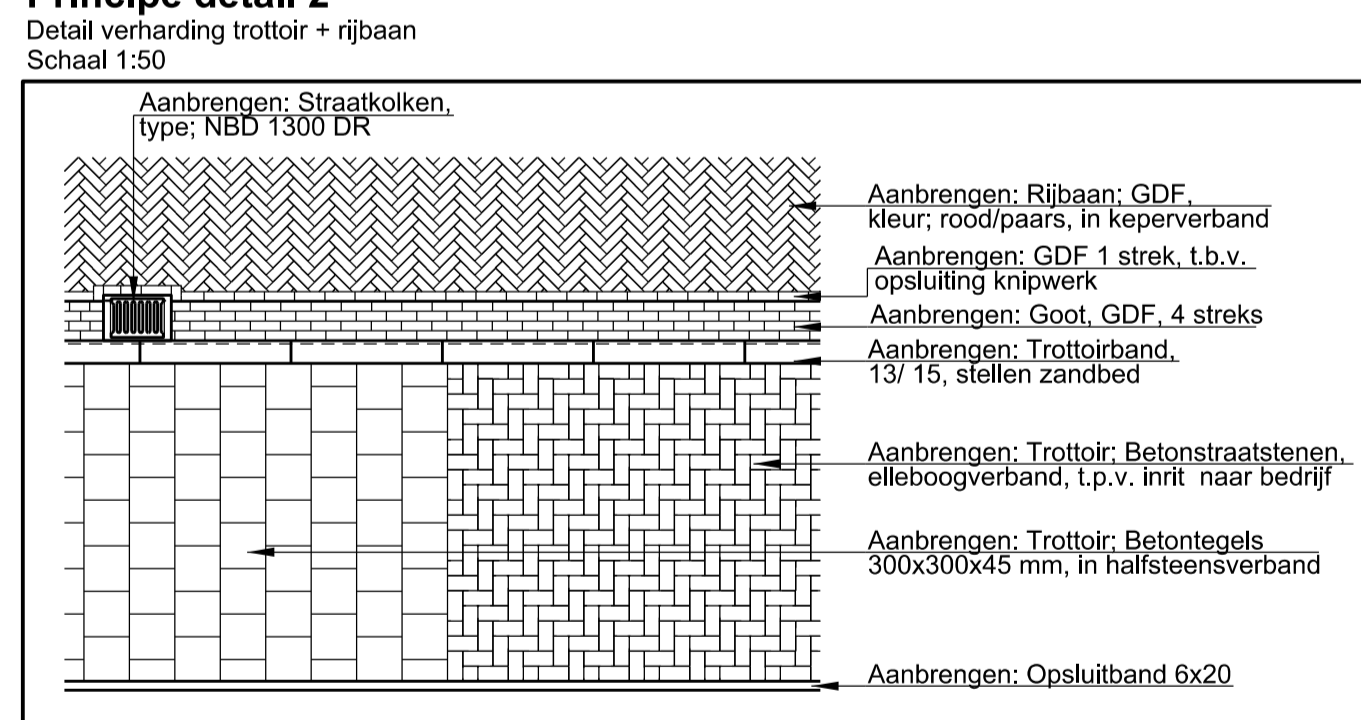


Principe detail 6

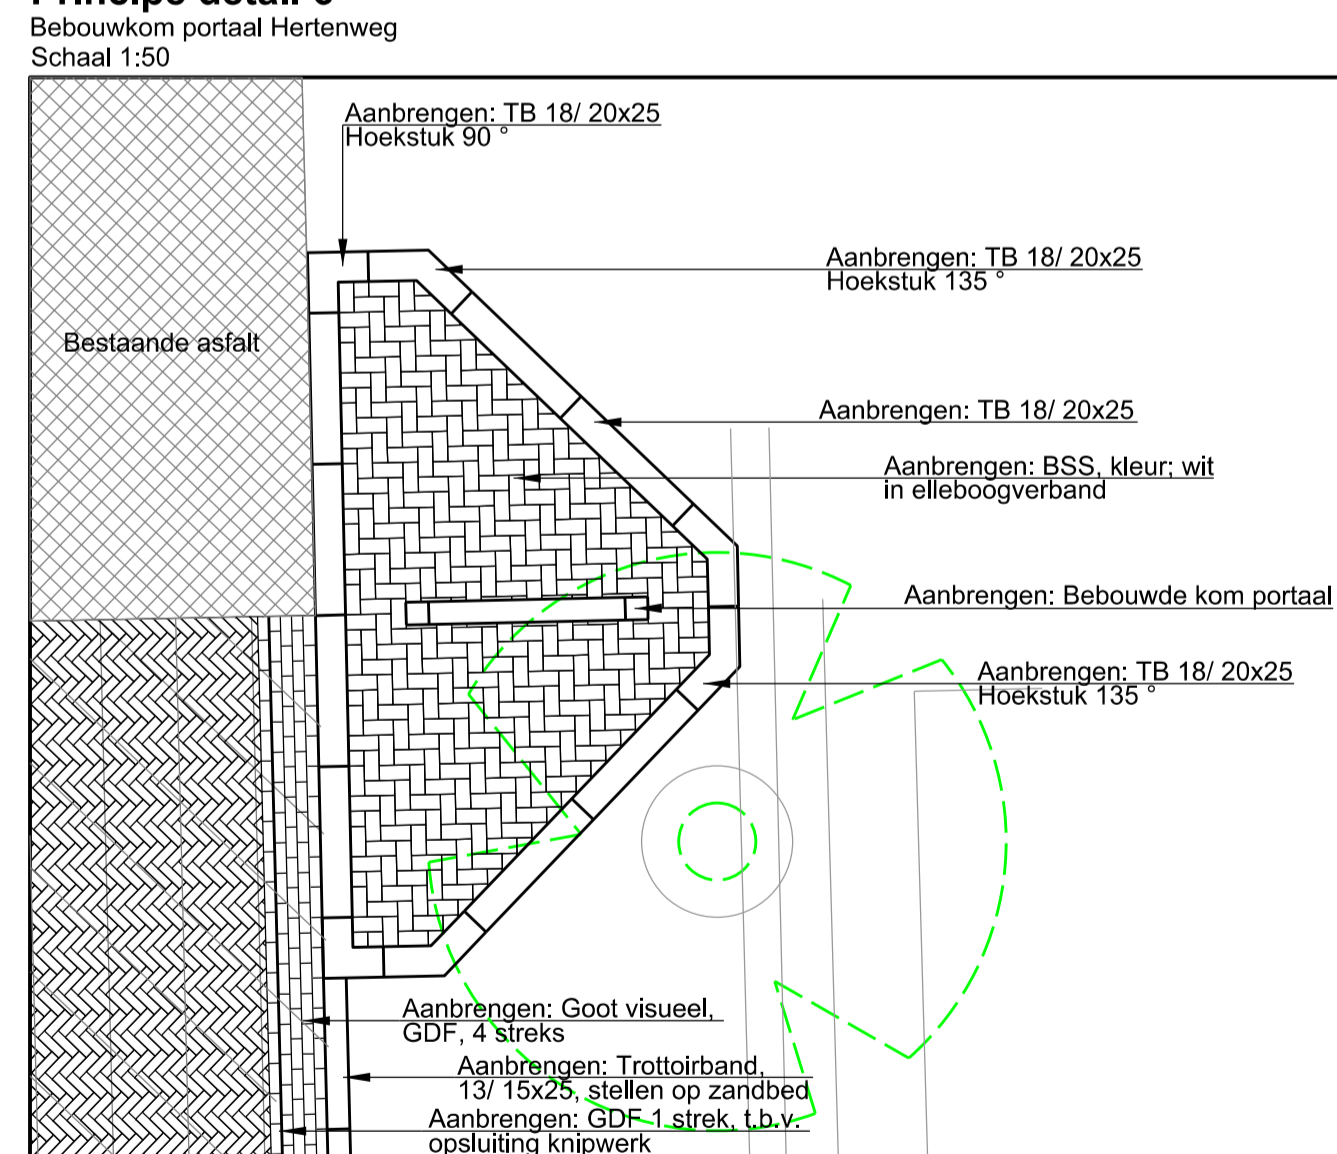


Principe detail 3

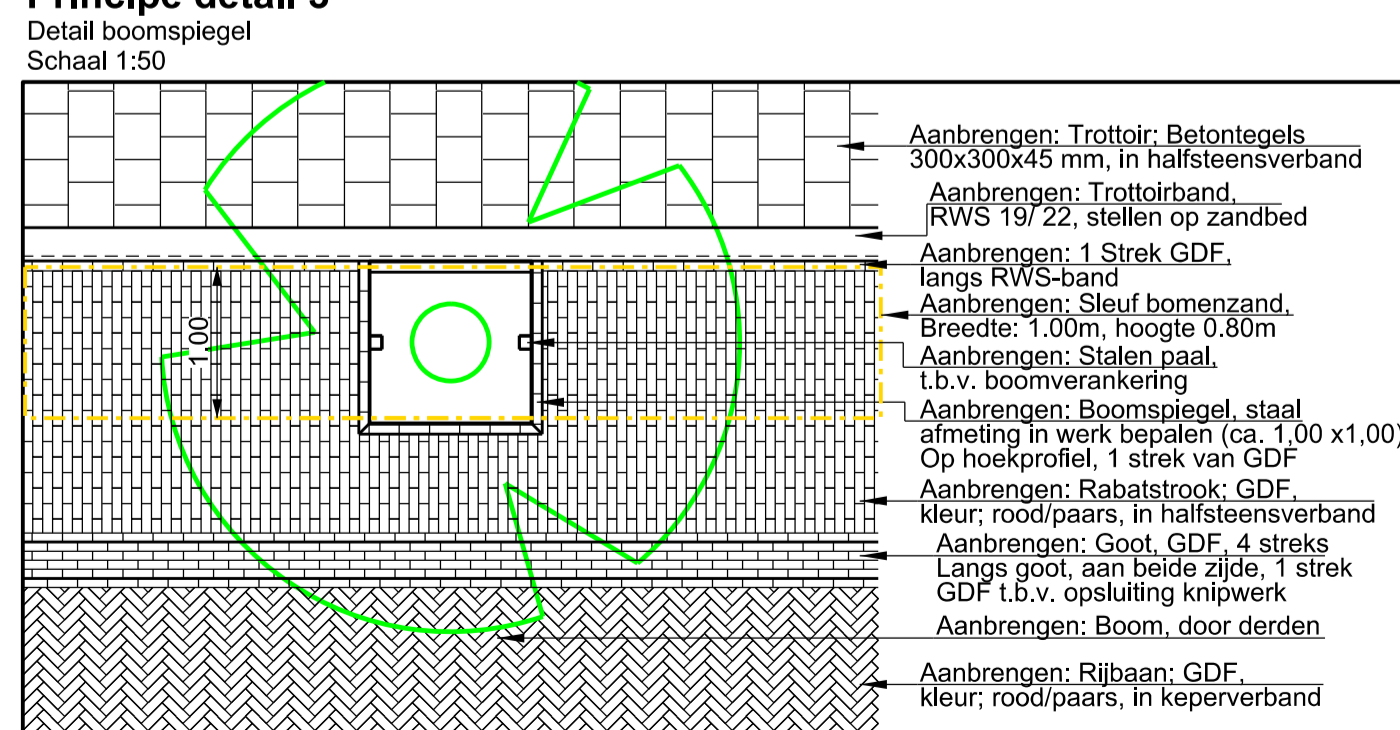


Principe detail 4

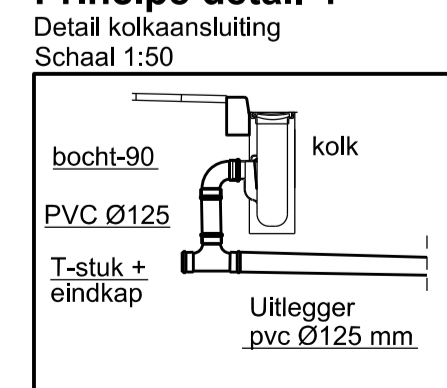

Principe detail 7

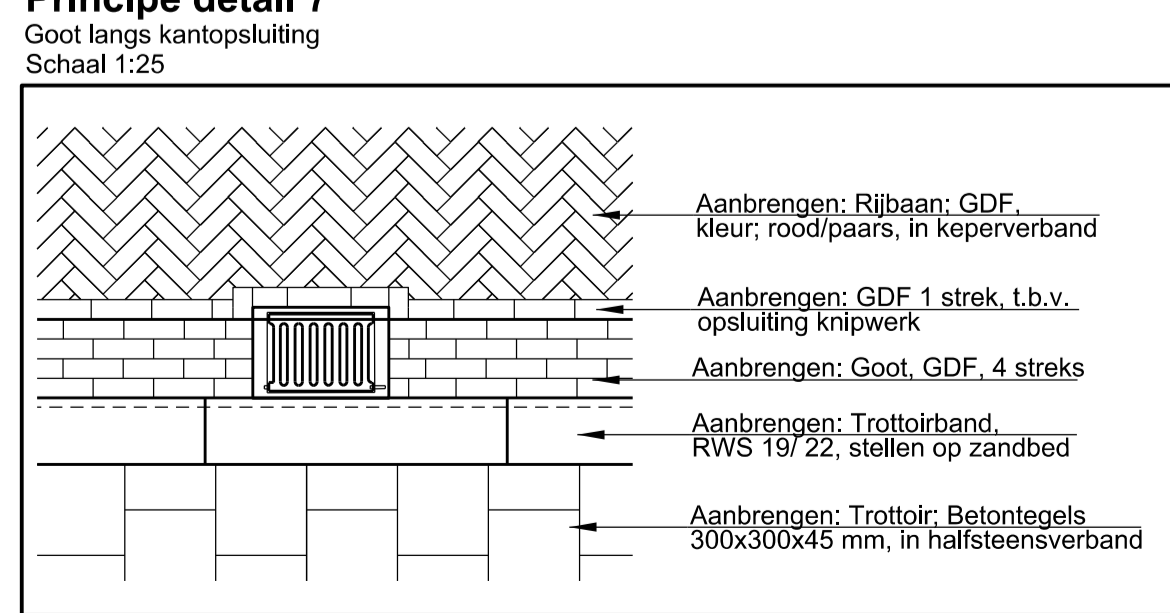

Principe detail 8

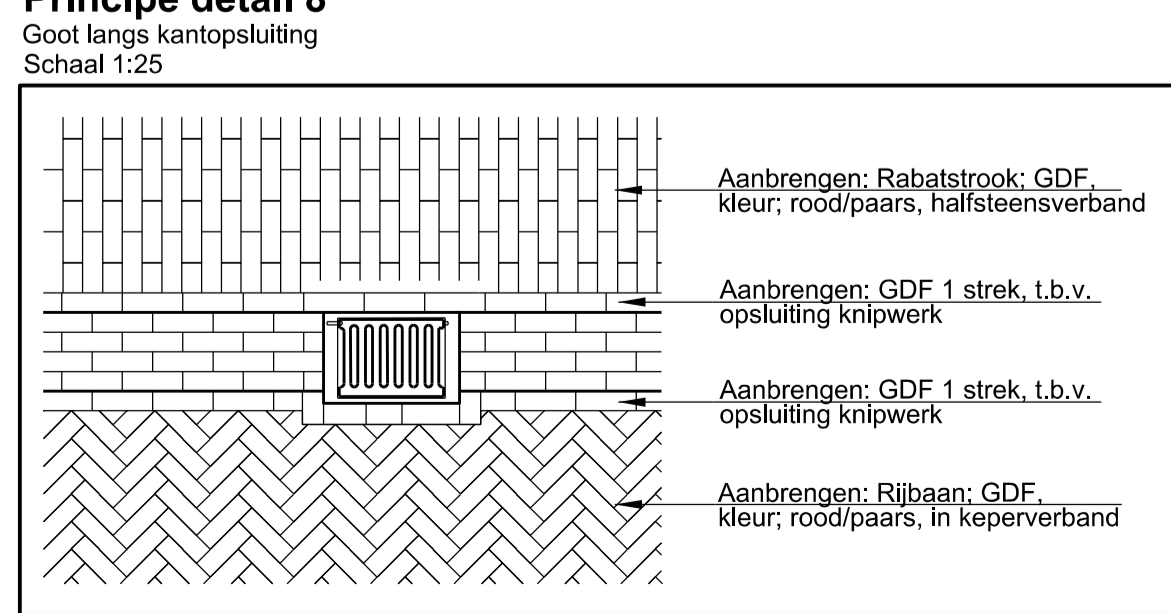

DEFINITIEF

Wijz	Datum	Omschrijving wijziging	Getekend	Gecontroleerd	Goedgekeurd
A					
B					
C					
D					
E					

Opdrachtgever: **Borselle** Project: Herinrichten Havenweg te Nieuwdorp

Onderdeel: Dwarsprofielen en details

Formaat:	A1	Getekend:	Paraal
Schaal:	1:50	W/R:	
Datum:	27-04-2010	Gecontroleerd:	
Bestands locatie:	G:\ZEC\Havenweg	P de Jonge	
Bijbehorende bladen:	Blad: 03n: 03Bladen:	Gezien:	
Uitgave:	V4	P de Jonge	
Tekeningnummer	2009-002-03	P de Jonge	

Schouwersweg 9
4451 HS Heinkenszand
Tel: 0113 - 567100
Fax: 0113 - 567828
info@Z-E-C.nl
www.Z-E-C.nl

ZEC

Zeeland Engineering Consultants
Civieltechnisch adviesbureau