




NIEUWE SITUATIE

Schaal 1:750

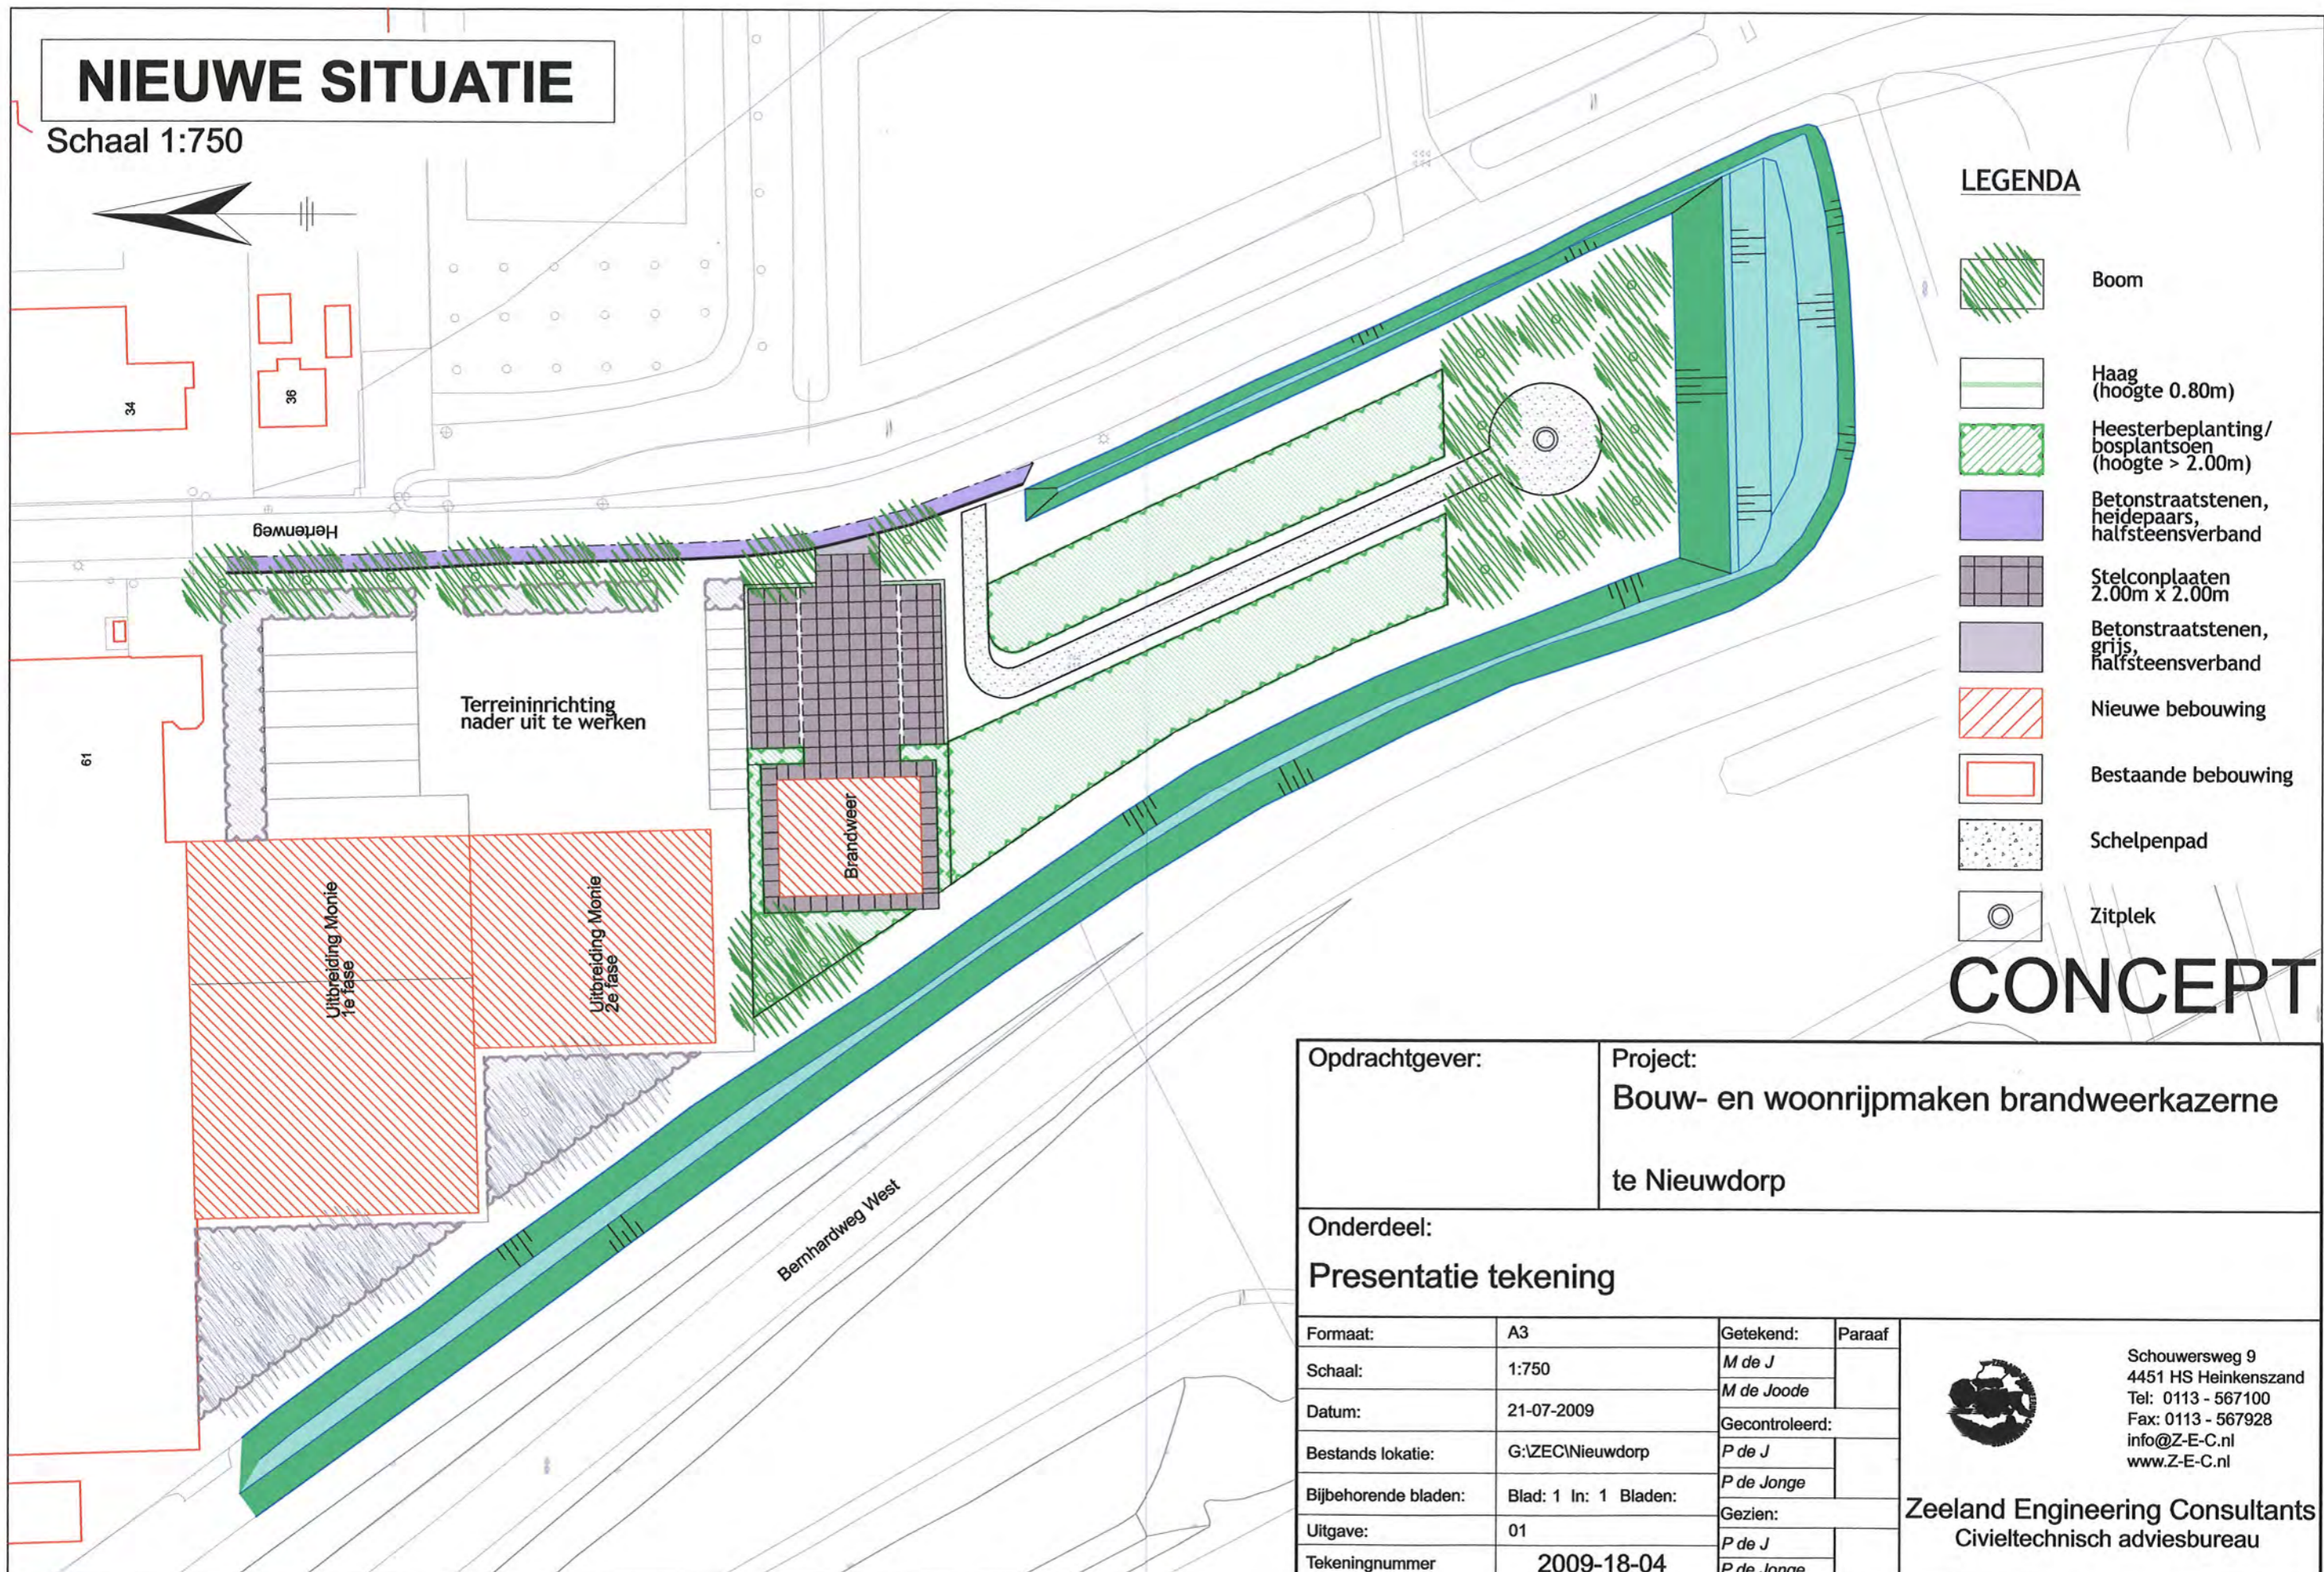

LEGENDA

-  Boom
-  Haag (hoogte 0.80m)
-  Heesterbeplanting/ bosplantsoen (hoogte > 2.00m)
-  Betonstraatstenen, heidepaars, halfsteensverband
-  Stelconplaten 2.00m x 2.00m
-  Betonstraatstenen, grijs, halfsteensverband
-  Nieuwe bebouwing
-  Bestaande bebouwing
-  Schelpenpad
-  Zitplek

CONCEPT

Opdrachtgever:	Project: Bouw- en woonrijpmaken brandweerkazerne te Nieuwdorp
----------------	---

Onderdeel:
Presentatie tekening

Formaat:	A3	Getekend:	Paraaf
Schaal:	1:750	<i>M de J</i>	
Datum:	21-07-2009	<i>M de Joode</i>	
Bestands lokatie:	G:\ZEC\Nieuwdorp	Gecontroleerd:	
Bijbehorende bladen:	Blad: 1 In: 1 Bladen:	<i>P de J</i>	
Uitgave:	01	<i>P de Jonge</i>	
Tekeningnummer	2009-18-04	Gezien:	
		<i>P de J</i>	
		<i>P de Jonge</i>	



Schouwersweg 9
4451 HS Heinkenszand
Tel: 0113 - 567100
Fax: 0113 - 567928
info@Z-E-C.nl
www.Z-E-C.nl

Zeeland Engineering Consultants
Civieltechnisch adviesbureau