


# Herinrichting Ring Oranjeplein Nieuwdorp

Schaal 1:500

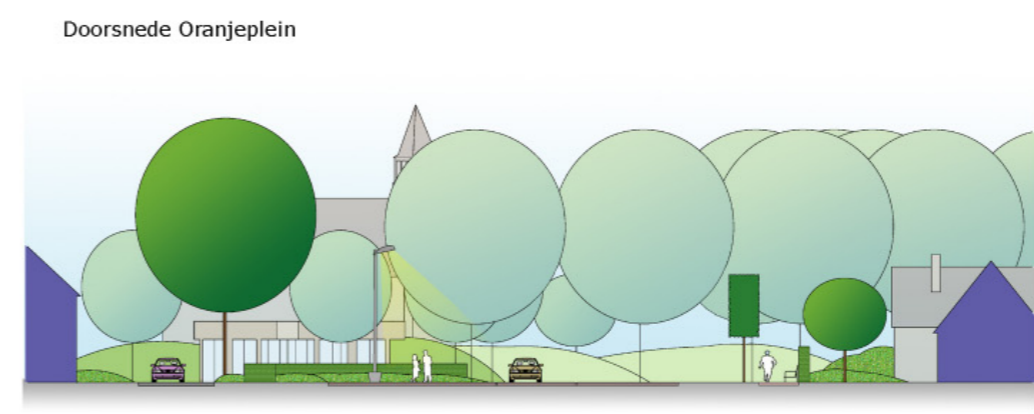

**bosch stabbers**  
TUIN- EN LANDSCHAPSARCHITECTEN