

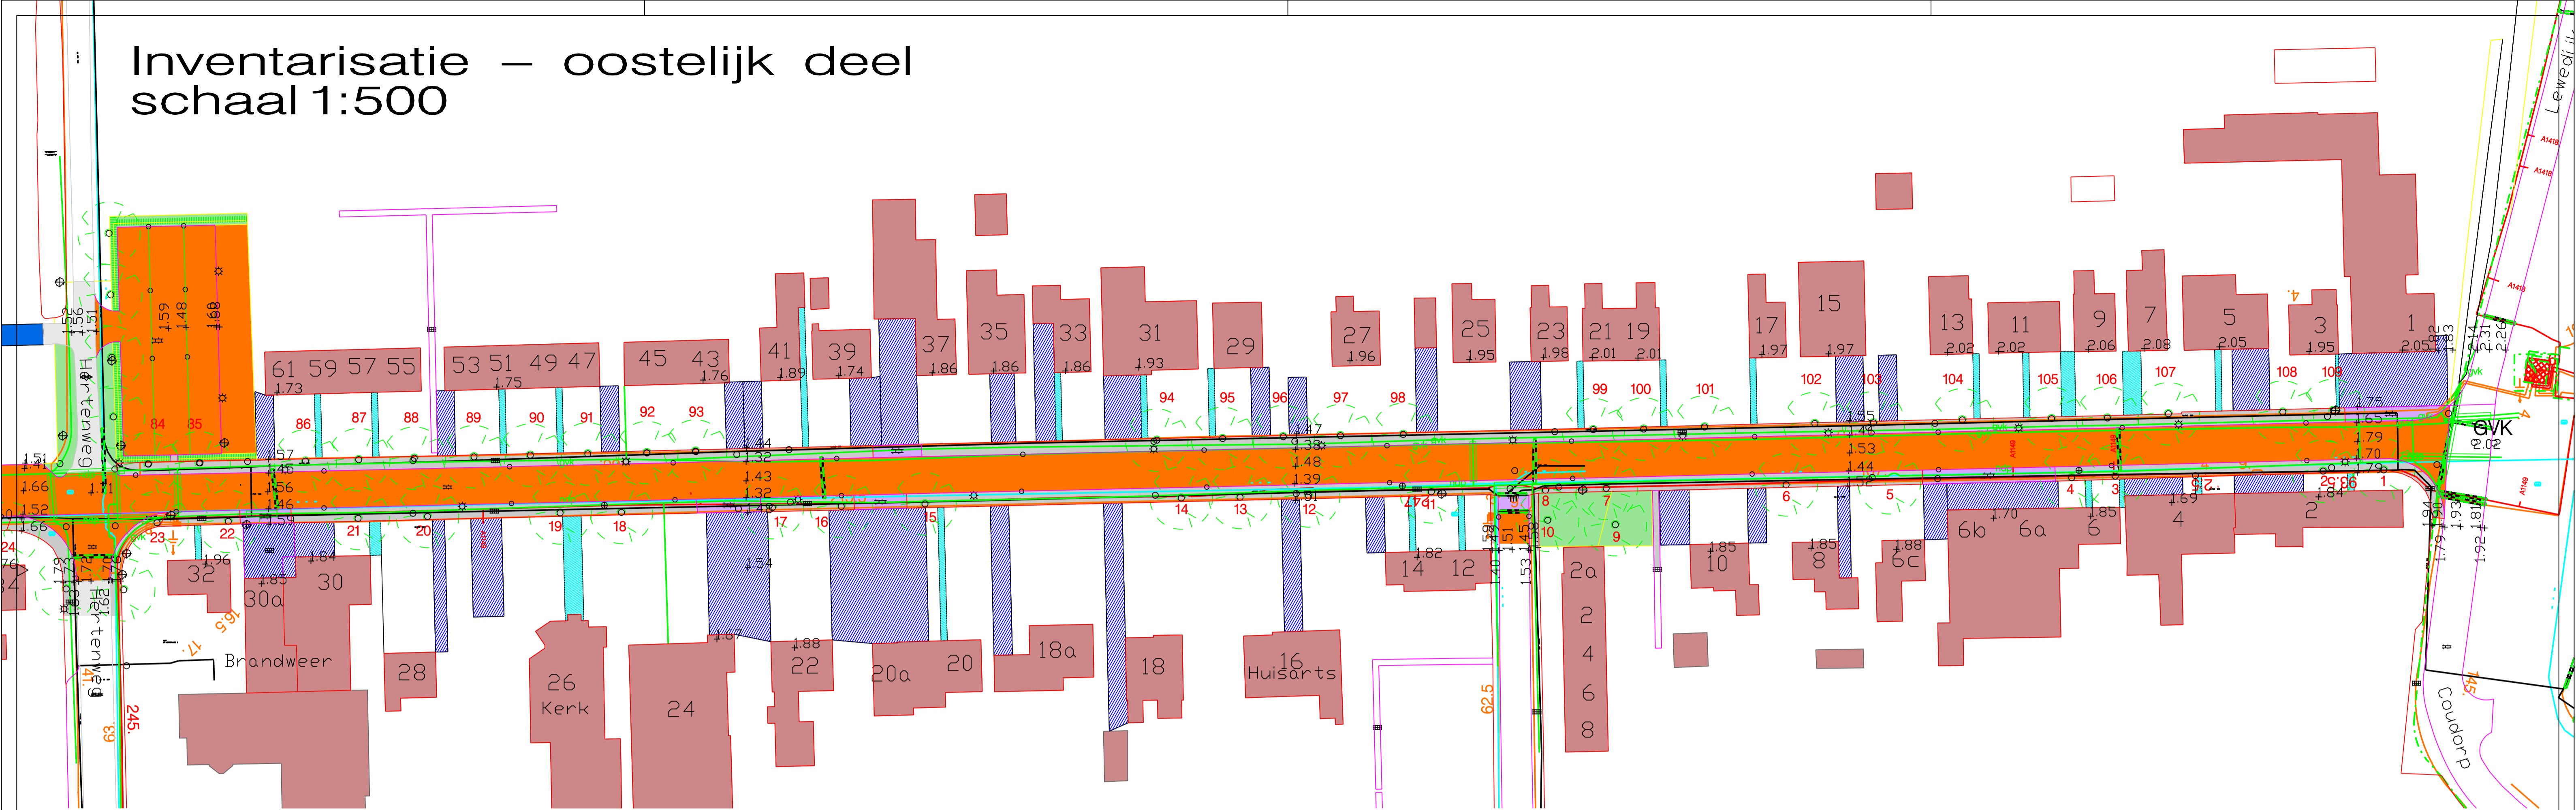


Inventarisatie – oostelijk deel schaal 1:500

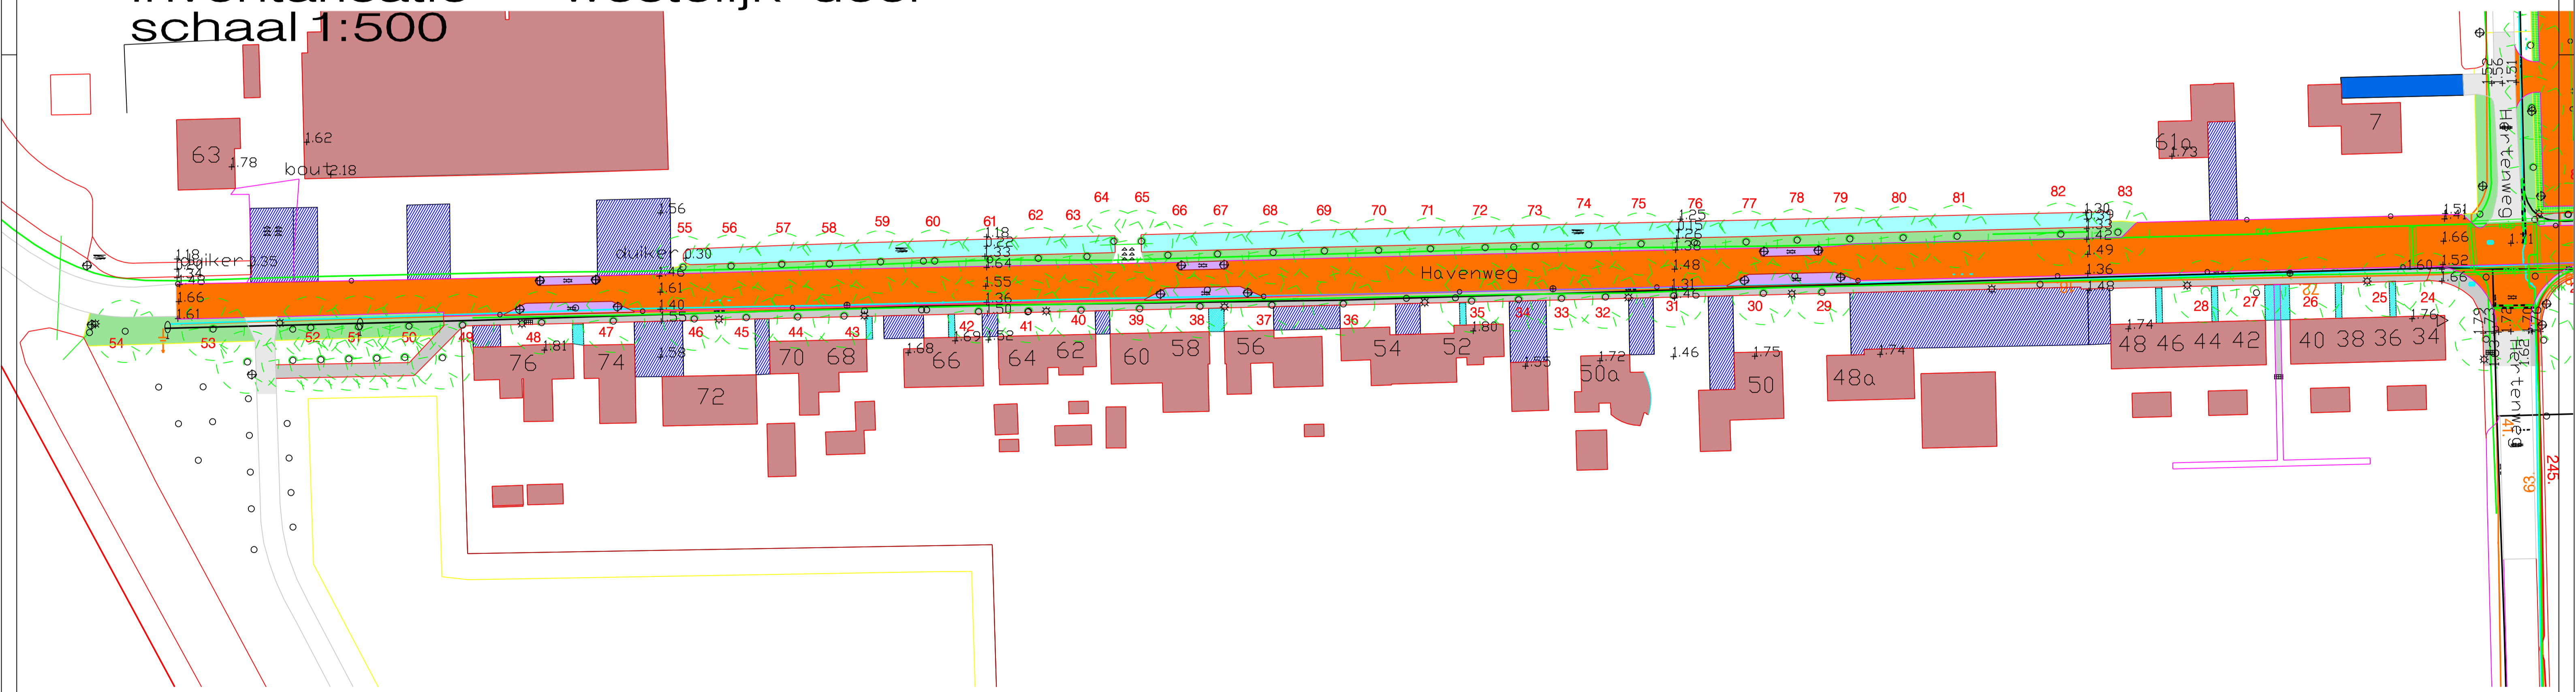

Inventarisatie – westelijk deel schaal 1:500

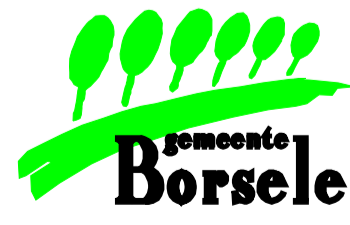

	Sector Maatschappelijke ontwikkeling		Wijziging	2e
	Afdeling Woonomgeving		Datum	21-10-09
Stenevate 10		4451 KB - Heinkenszond	Paraaf	CQW
tel: 0113 - 238383		fax: 0113 - 561385	Opname	d.d.
E-mail: info@Borsele.nl			Getekend	CQW d.d. 22-01-08
Dorpskern:	Nieuworp		Schaal	1:500
Betreft:	Herinrichting Havenweg		Formaat	A1
Onderdeel:	Inventarisatie huidige situatie		Gezien	
Blad:	3	in 3	Archief nr.	
Bijbehorende tekening(en)			Bestek nr.	
			Tekening nr.	ontwerp CQW_02