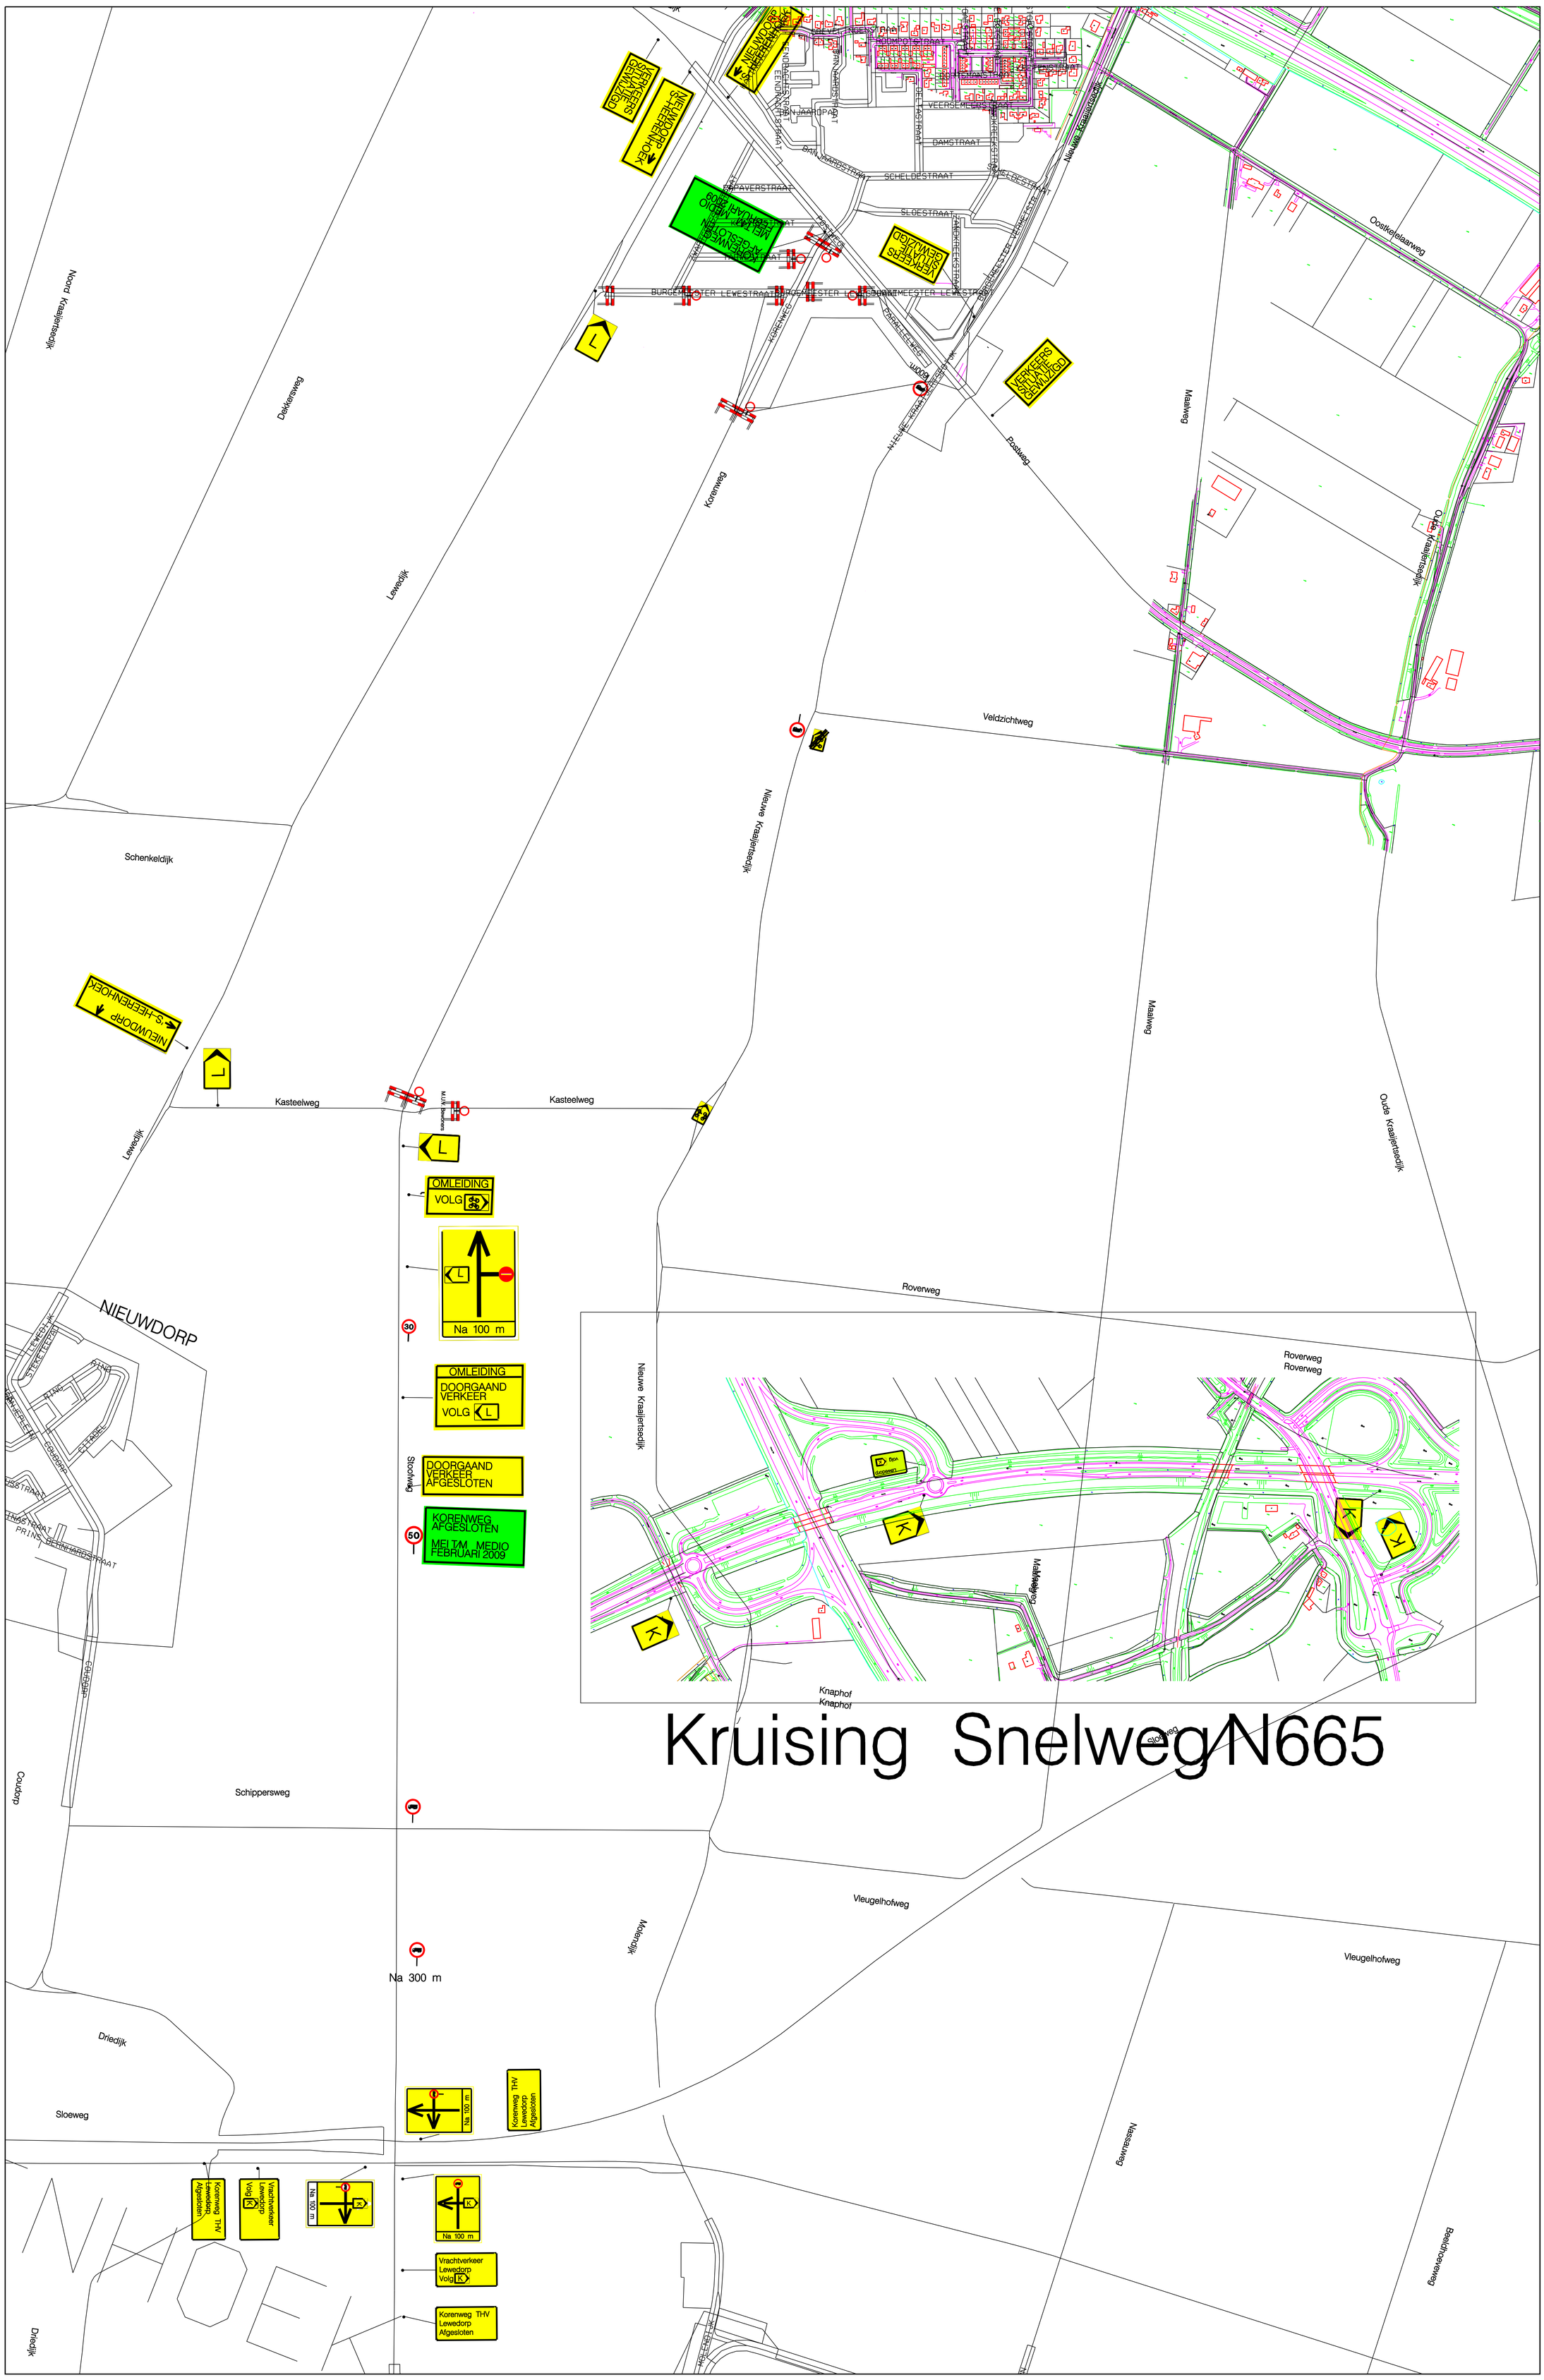Kruising Snelweg N665