



Nieuwe situatie 1:200  
Blad 2/2

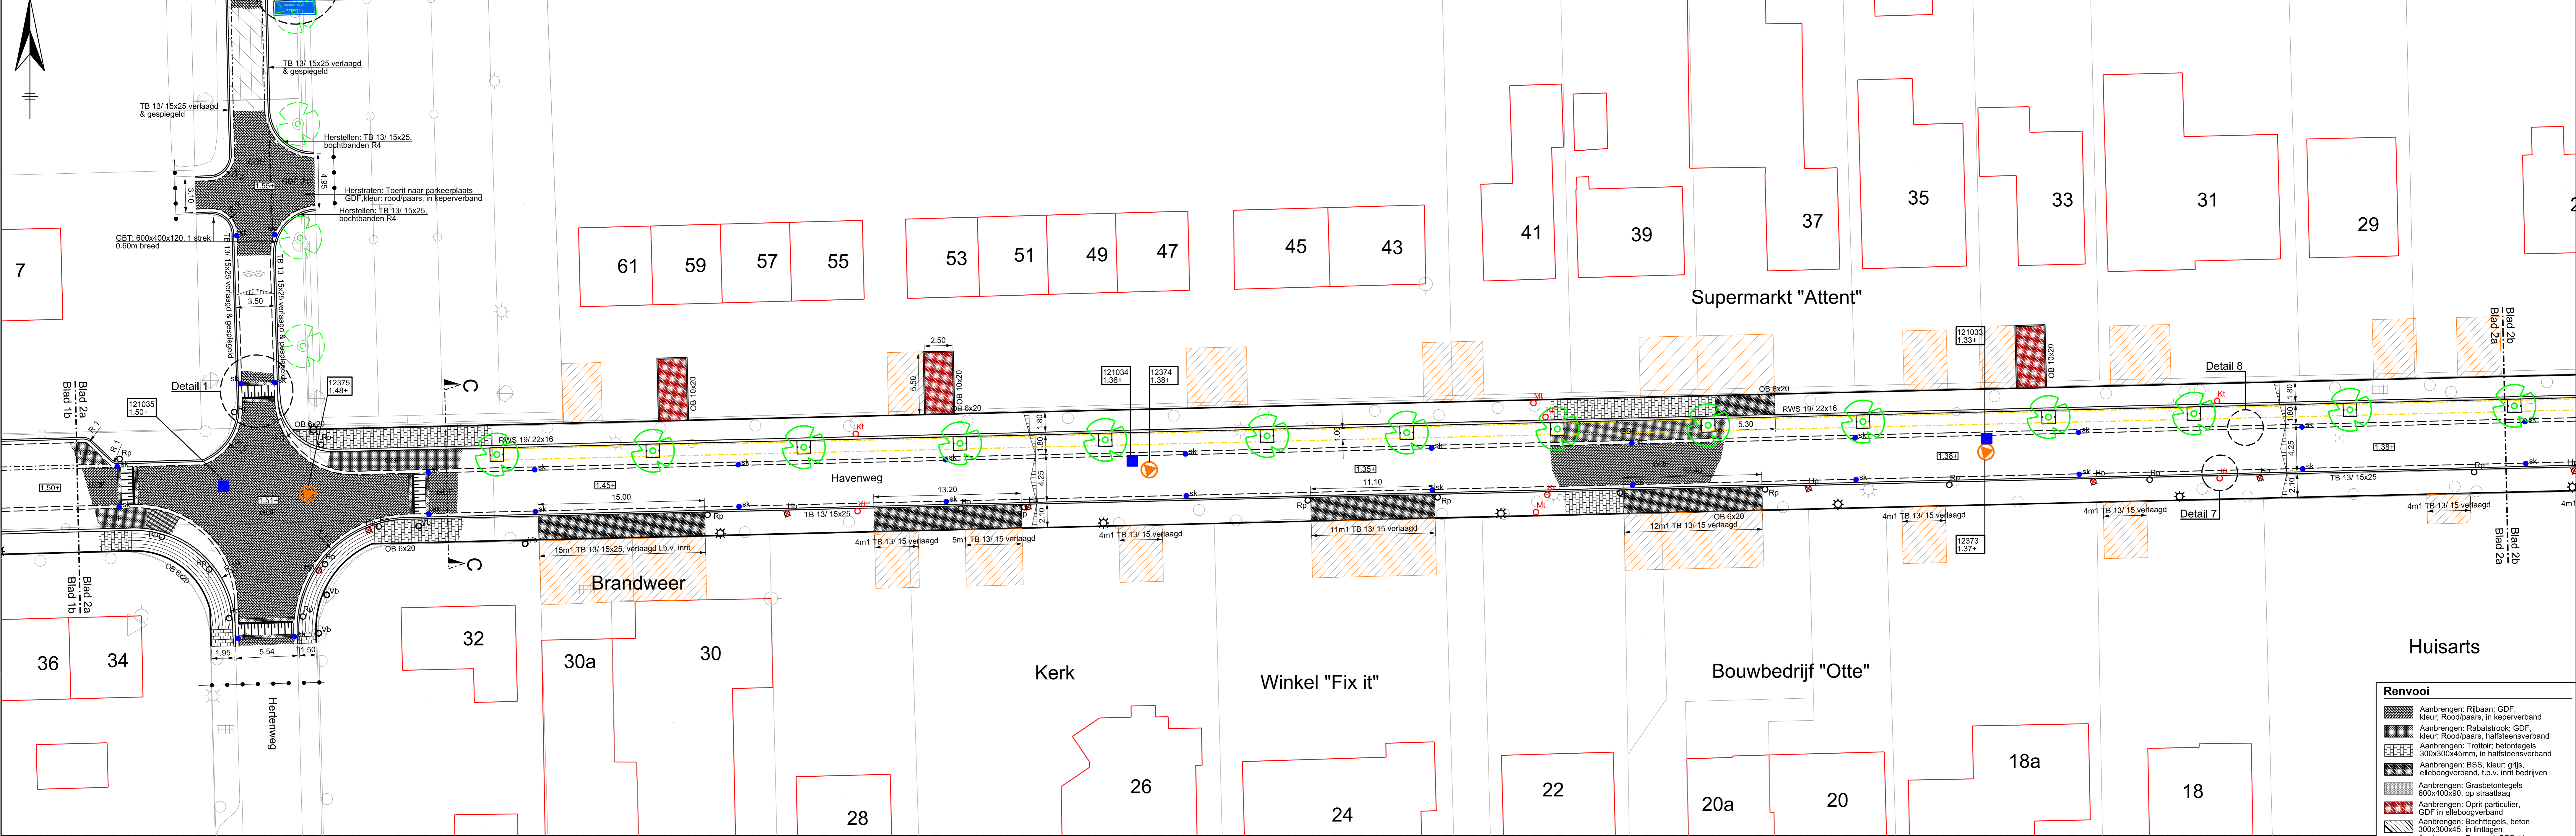

Nieuwe situatie 1:200  
Blad 2/2

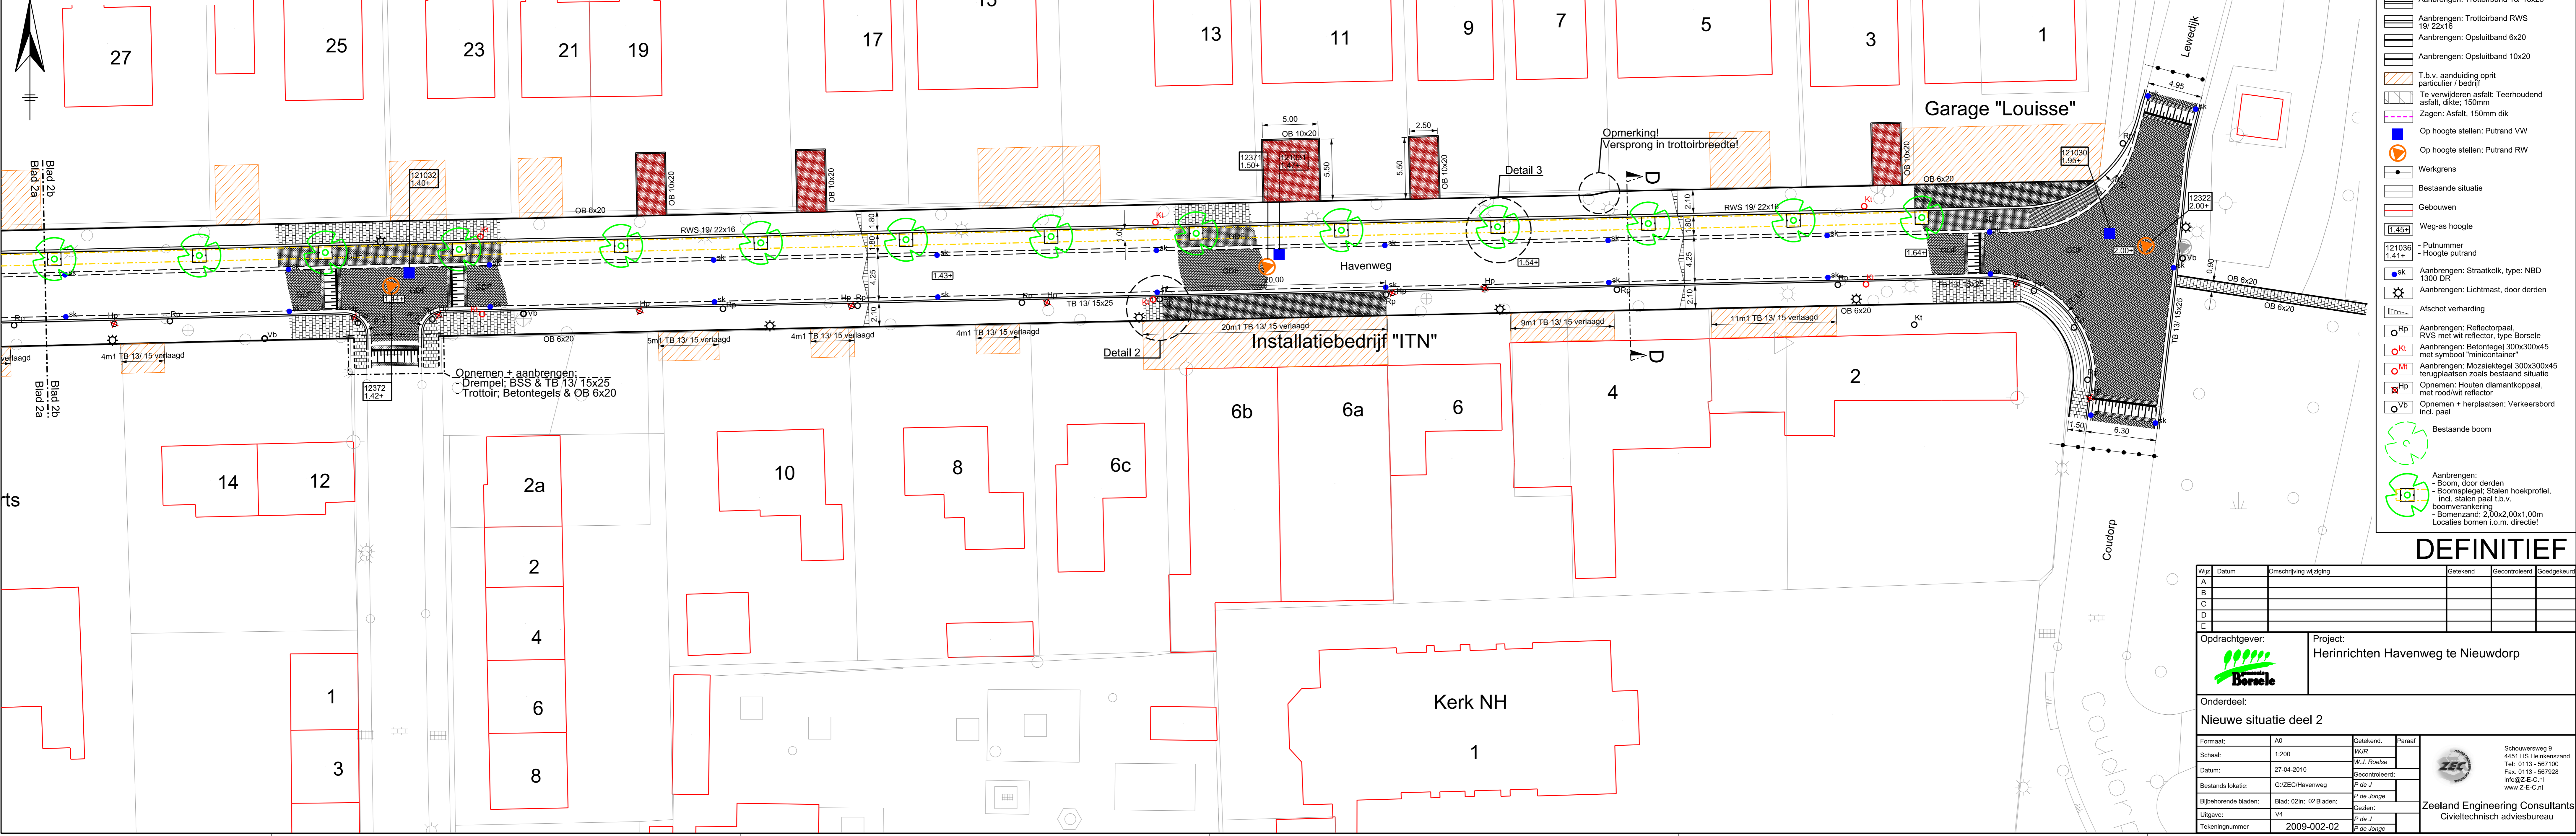

- Renvooi**
- Aanbrengen: Rijnasfalt, GDF.
  - Kleur: Roodpaars, in keperverband.
  - Kleur: Roodpaars, halfsteensverband.
  - Aanbrengen: Trottoir: betontegels 300x300x45mm, in halfsteensverband.
  - Aanbrengen: BSS, kleur: grijs, elleboogverband, t.p.v. inrit bedrijven.
  - Aanbrengen: Grasbetontegels 600x400x50, op straatlag.
  - Aanbrengen: Oprijt particulier, GDF in elleboogverband.
  - Aanbrengen: Bochttegels, beton 300x300x45, in lintlagen.
  - Aanbrengen: Drenpsel, BSS, kleur: zwart, wit + 2 x 3 strekjes BSS zwart, Gelijkvloers.
  - Aanbrengen: Goot: GDF 4 strekken.
  - Aanbrengen: Visueel GDF, 4 strekken.
  - Aanbrengen: Trottoirband RWS 19/22x16.
  - Aanbrengen: Opsluitband 6x20.
  - Aanbrengen: Opsluitband 10x20.
  - T.v. v. aanduiding oprijt particulier / bedrijf.
  - Te verwijderen asfalt: Teerhoudend asfalt, dikte: 150mm.
  - Zagen: Asfalt, 150mm dik.
  - Op hoogte stellen: Putrand VW.
  - Op hoogte stellen: Putrand RW.
  - Werkgrens.
  - Bestaande situatie.
  - Gebouwen.
  - Weg-as hoogte 1.41+.
  - Putnummer - Hoogte putrand 1.21036 1.41+.
  - Aanbrengen: Straatkoek, type: NBD 1300 DR.
  - Aanbrengen: Lichthoogte, door derden.
  - Afschot verharding.
  - Aanbrengen: Reflectorpaal, RVS met wit reflector, type: Borselle.
  - Aanbrengen: Betonsteegel 300x300x45 met symbool 'minicontainer'.
  - Aanbrengen: Mozaiektegel 300x300x45 lensglazen zoals bestaand situatie.
  - Opnemen + herplaatsen: Houden diamantkoppaal, met roodwit reflector.
  - Opnemen + herplaatsen: Verkeersbord incl. paal.
  - Bestaande boom.
  - Aanbrengen: Boom, door derden.
  - Aanbrengen: Boomspegel, Stalen hoekprofiel, incl. stalen paal t.b.v. boomverankering.
  - Bomenzand: 2,00x2,00x1,00m Locales bomen l.o.m. directie!

**DEFINITIEF**

Wijz.	Datum	Omschrijving wijziging	Gezocht	Geoorloofd	Goedgekeurd
A					
B					
C					
D					
E					

Opdrachtgever: Borselle  
Project: Herinrichten Havenweg te Nieuwdorp

Onderdeel: Nieuwe situatie deel 2

Formaat: A0	Schaal: 1:200	Datum: 27-04-2010	Bestandplaats: O/ZEC/Havenweg	Bijbehorende teken: V4	Uitgave: 2009-002-02	Tekeningnummer: 2009-002-02
Gezocht: Paraaf	Geoorloofd: W.J. Robbe	Goedgekeurd: J. van der Wal	Gegevens: P. de Vries	Gegevens: P. de Vries	Gegevens: P. de Vries	Gegevens: P. de Vries

Zeeland Engineering Consultants  
Civieltechnisch adviesbureau

Schouwerweg 9  
4401 HS Heerensand  
Tel: 0113 - 567100  
Fax: 0113 - 567028  
info@zeec.nl  
www.zeec.nl