



**Nieuwe situatie 1:200  
Blad 1a**

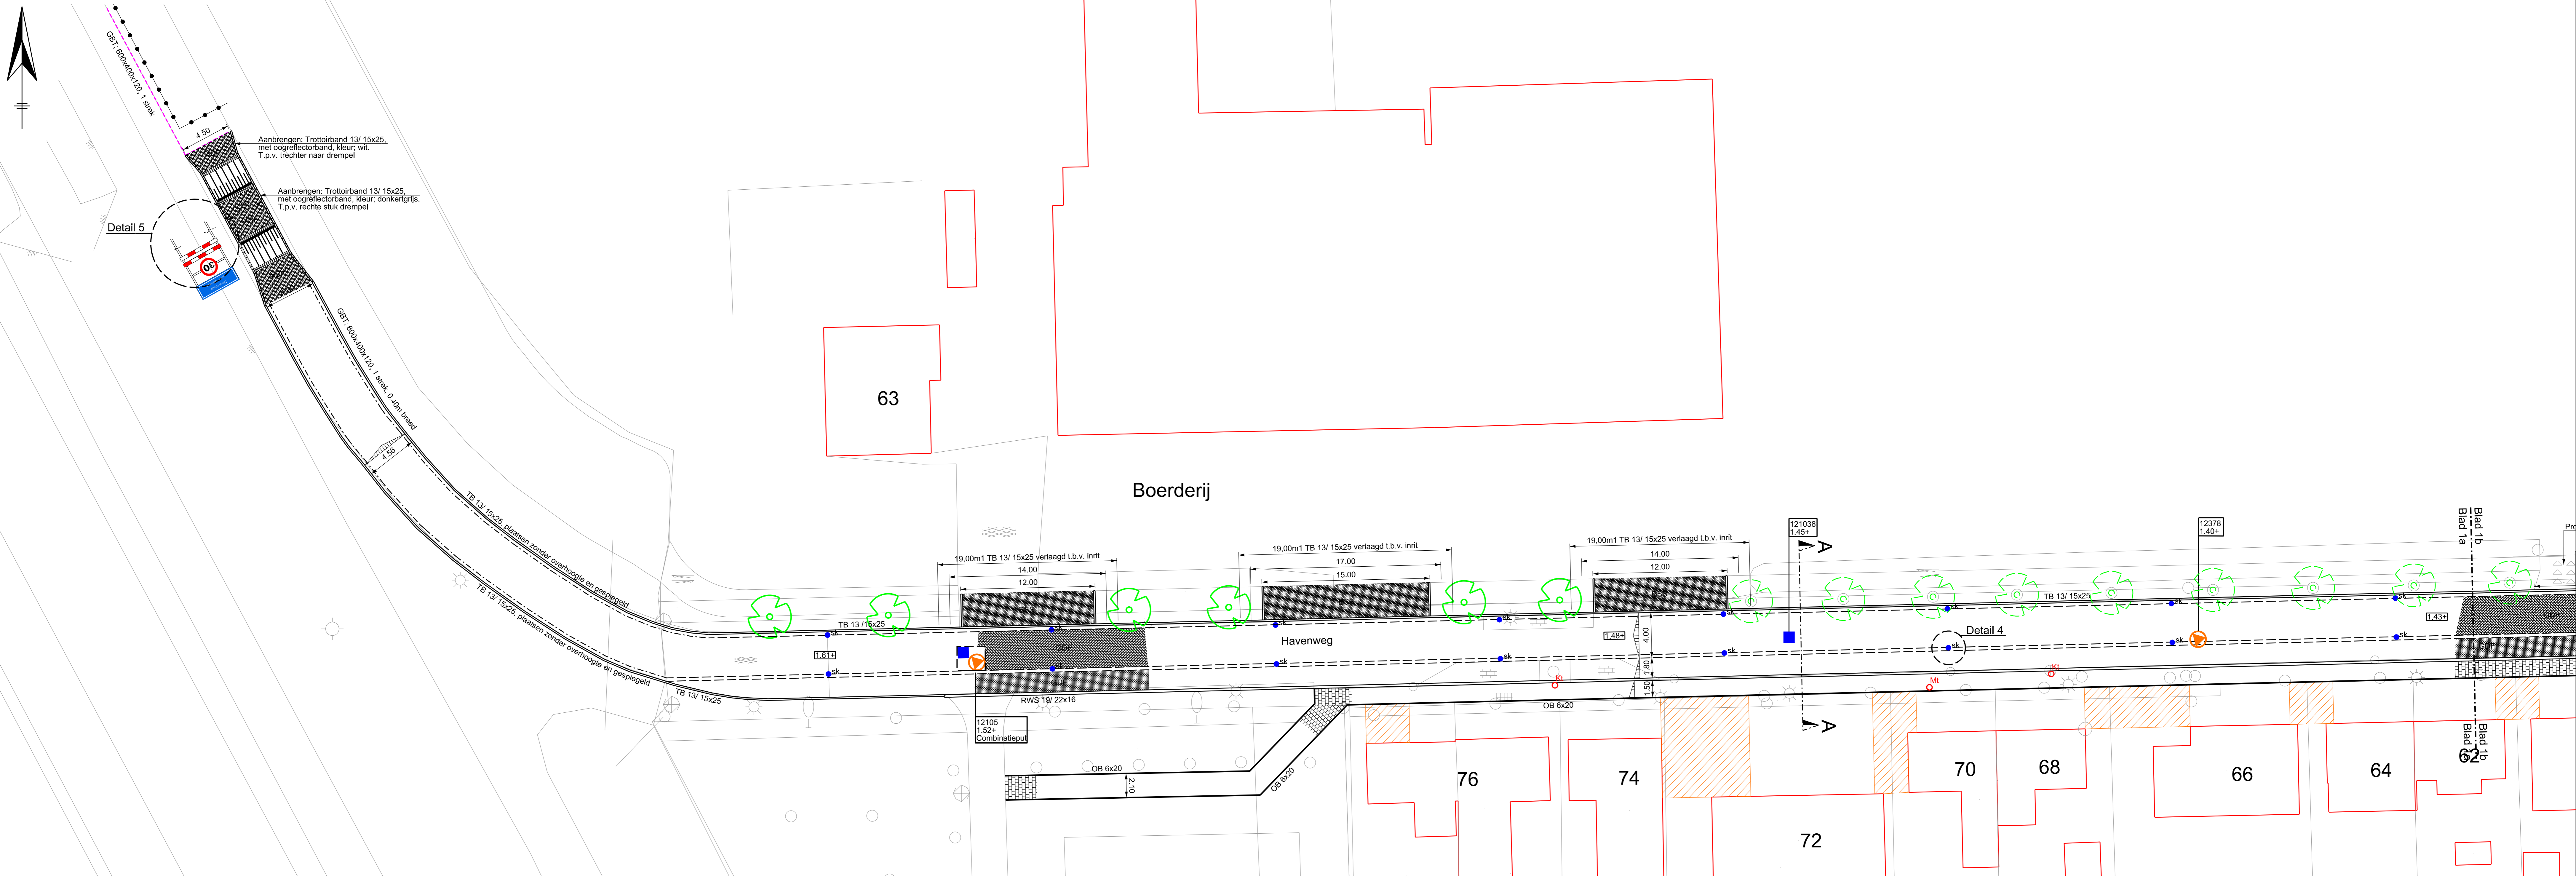

**Nieuwe situatie 1:200  
Blad 1b**

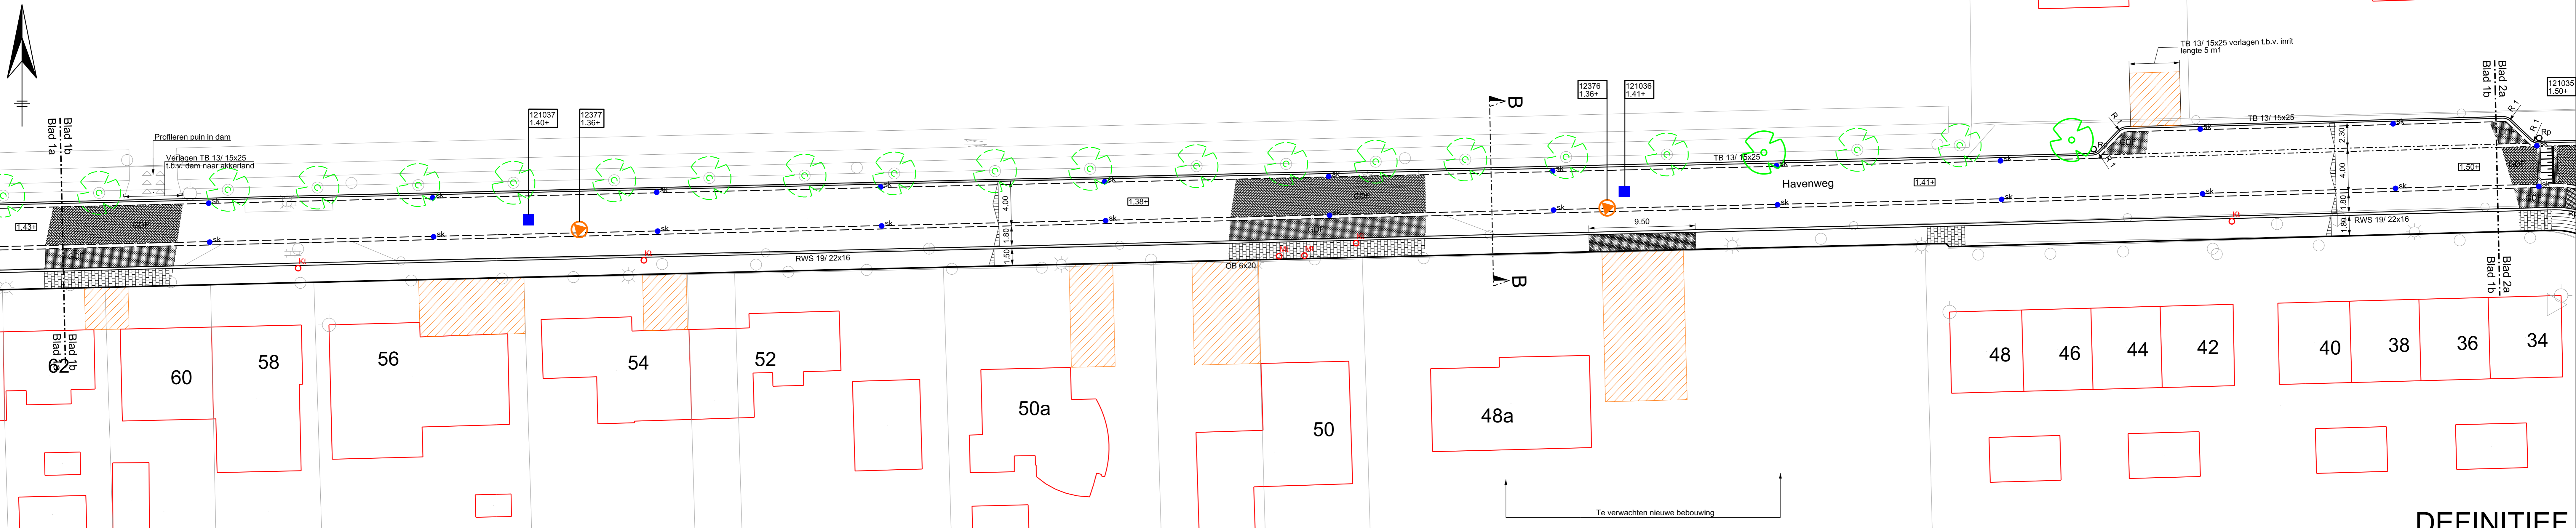

**DEFINITIEF**

| Wijk | Datum | Omschrijving wijziging | Gepland | Gecontroleerd | Goedgekeurd |
|------|-------|------------------------|---------|---------------|-------------|
| A    |       |                        |         |               |             |
| B    |       |                        |         |               |             |
| C    |       |                        |         |               |             |
| D    |       |                        |         |               |             |
| E    |       |                        |         |               |             |

**Opdrachtgever:** Herinrichten Havenweg te Nieuwdorp

**Onderdeel:** Nieuwe situatie deel 1

|                     |                     |             |        |
|---------------------|---------------------|-------------|--------|
| Formaat:            | A0                  | Gepland:    | Paraf: |
| Schaal:             | 1:200               | WJR:        |        |
| Datum:              | 27-04-2010          | W.Z. Robbe: |        |
| Bestandslocatie:    | G:\ZEC\Havenweg     | Zaaknummer: |        |
| Bijbehorende teken: | Blad 01w: 03 Bladw: | Plan Aange: |        |
| Uitgave:            | V4                  | Tekening:   |        |
| Tekeningnummer:     | 2009-002-01         | Plan Aange: |        |

**Renovatie**

- Aanbrengen: Rijbaan: GDF. Meur: brons, in kepeverband
- Aanbrengen: Rabatstrook: GDF. Meur: Brons, in halfsteensverband
- Aanbrengen: Trottoir: betontegels 300x300x45mm, in halfsteensverband
- Aanbrengen: BSS: Meur: grijs elektroperband, l.p.v. init bedrijven
- Aanbrengen: Drempel: BSS. Meur: zwart, wê + 2x 3 streks BSS zwart, Gelb-vloers
- Aanbrengen: Goot: GDF 4 streks
- Aanbrengen: Goot: Visueel GDF 4 streks
- Aanbrengen: Trottoirband 13/ 15x25 met ogreflectorband, Meur: donkergrijs
- Aanbrengen: Trottoirband 13/ 15x25 met ogreflector, Meur: wit
- Aanbrengen: Trottoirband 13/ 15x25
- Aanbrengen: Trottoirband RWS 19/ 22x16
- Aanbrengen: Opsluitband 6x20
- Aanbrengen: Grasbetontegels 600x400x120, op straatlating
- T.b.v. aanduiding oprijparticulier / bedrijf
- Te verwijderen asfalt: Niet teerhoudend asfalt, dikte: 60mm
- Op hoogte stellen: Putrand VW
- Op hoogte stellen: Putrand RW
- Aanbrengen: Straatkop, type: NBD
- Werkgrens
- Bestaande situatie
- Gebouwen
- Weg-as hoogte
- Aanbrengen: Lichtmast, door derden
- Afschot verharding
- Aanbrengen: Reflectorpaal RVS met wit reflector, type Borsale
- Aanbrengen: Betontegel 300x300x45 met symbool "minstantane"
- Aanbrengen: Mosaiektegel 300x300x45 terugklaten zoals bestaand situatie
- Bestaande boom
- Aanbrengen: Boom, door derden